




**Благоустройство общественной территории
по адресу: п. Омсукчан, ул. Мира, д. 12-14**

Дизайн-проект

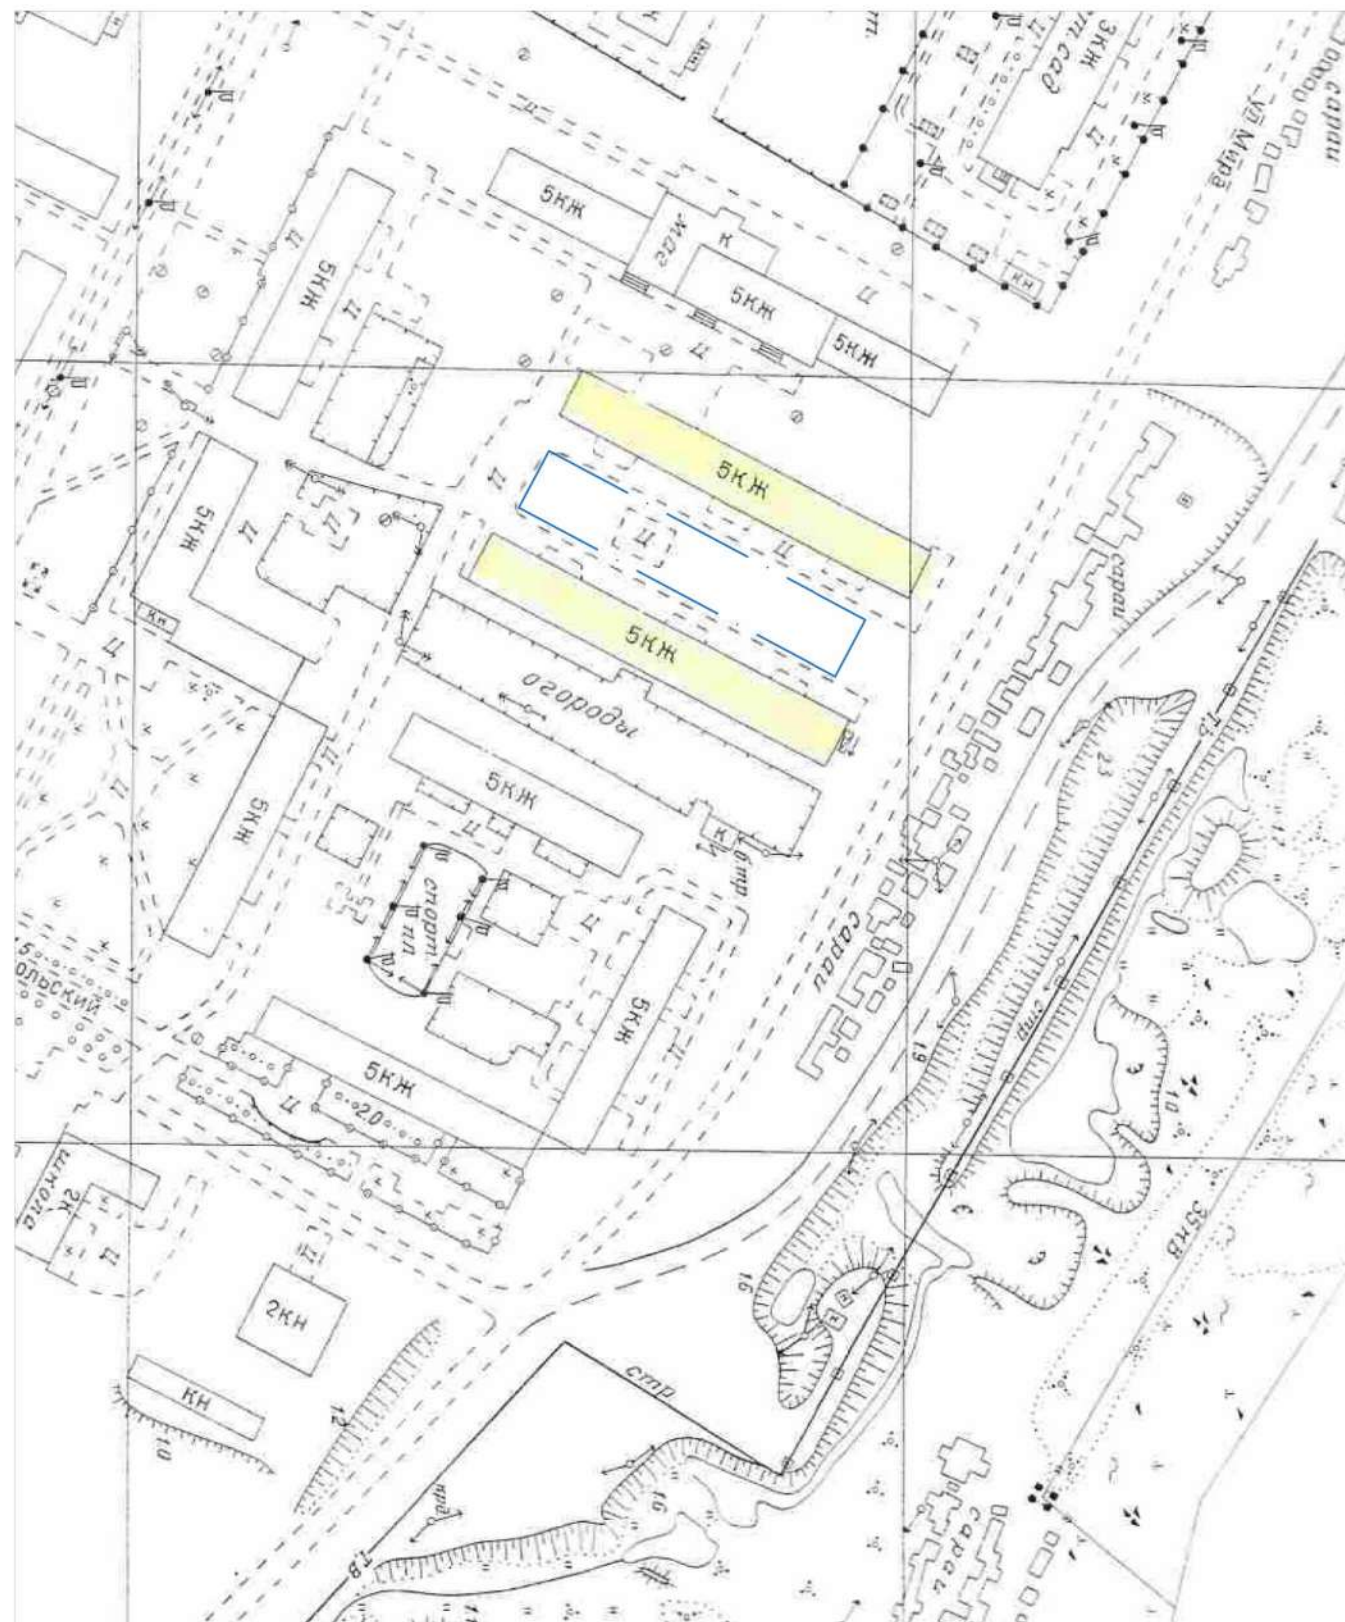

Условные обозначения

_____ Граница участка благоустройства


Ведомость ссылочных и прилагаемых документов

Обозначение	Наименование	Примечание
Ссылочные		
ГОСТ 8736-2014	Песок для строительных работ	
ГОСТ 8267-93	Щебень и гравий из плотных горных пород для строительных работ	
ГОСТ 26633-2015	Бетоны тяжелые и мелкозернистые	
Прилагаемые		
	Малые архитектурные формы	

Ведомость основных комплектов чертежей

Лист	Наименование	Примечание
1	Ситуационные план М 1:1000	
2	Генеральный план М 1:500	
3	План благоустройства М 1:500	
4	Дендрологический план М 1:500	
5	План покрытий М 1:500	
6	Конструкции и сопряжения дорожных покрытий М 1:500	
7	Разбивочный план М 1:500	
8	Ведомость малых архитектурных форм	

					2020				
						п. Омсукчан			
						Магаданская обл., п. Омсукчан, ул. Мира, д. 12-14			
Изм.	Кол.уч.	Лист	№Док.	Подп.	Дата				
Утвердил						То же	Стадия	Лист	Листов
Согласовал							П		
Разработал		Ковальский							
						Ситуационный план М 1:1000	Центр компетенций по вопросам развития городской среды Магаданской области		

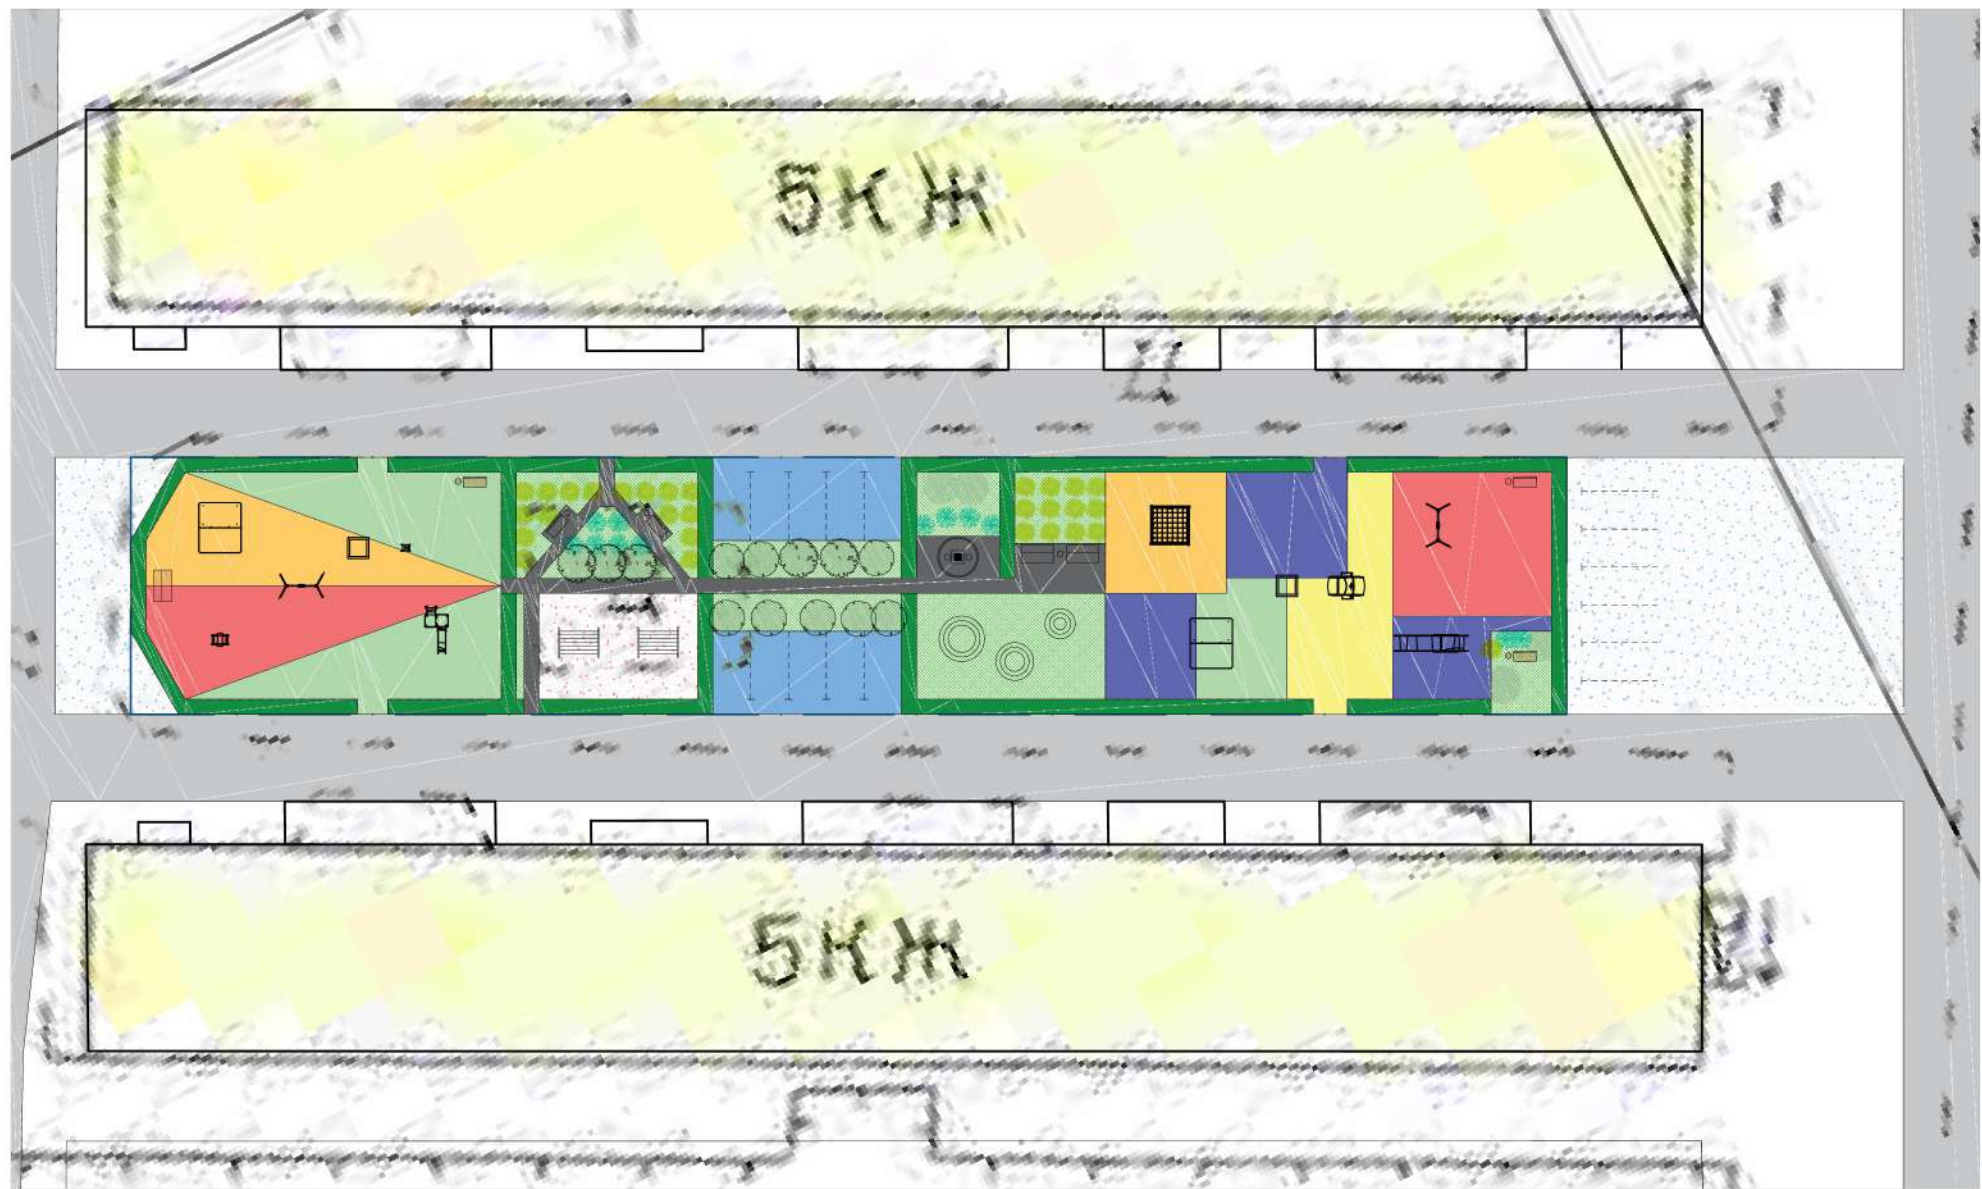

Условные обозначения

Обозначение	Наименование
	Граница участка благоустройства
	Существующие здания и сооружения
	Существующие инженерные сети
	Существующее бетонное дорожное покрытие
	Существующие элементы озеленения
	Проектируемый газон
	Грунтовое покрытие
	Проектируемое бетонное дорожное покрытие
	Проектируемое бетонное тротуарное покрытие
	Проектируемое тротуарное покрытие "Мастерфайбр" из резиновой крошки
	Проектируемое щебеночное покрытие
	Проектируемые элементы озеленения
	Проектируемые малые архитектурные формы
	Прогулочная зона
	Детская игровая зона

Технико-экономические показатели:


№п/п	Наименование	Площадь, м²
1	Общая площадь	1615
2	Площадь проектируемых покрытий, в т. ч.	1639,0
	- тип 1 бетон	233,7
	- тип 2 резиновая крошка, мастерфайбр	773,8
	- тип 3 щебеночное покрытие фракции 5-20 мм	73,5
3	Газон	558,0

Примечания:

- В местах, предназначенных для инвалидов и МГН, устраивается понижение бортового камня в месте примыкания к тротуару.
- При устройстве мест покрытий выполнить примыкание оголовков колодцев с дорожной одеждой.
- Выполнить примыкание дорожной одежды к существующим опорам.
- Уклоны пешеходных парковых дорог приняты в соответствии с СП 42.13330.2016 "Градостроительство" по таблице 11.6. 10. Доступ МГН осуществляется по ОДМ 218.2.007-2011 "Методические рекомендации по проектированию мероприятий по обеспечению доступа инвалидов к объектам дорожного хозяйства" п. 5.2.1.
- Точное расположение фрагмента см. на л. 2

					2020	п. Омсукчан			
						Магаданская обл., п. Омсукчан, ул. Мира, д. 12–14			
Изм.	Кол.уч.	Лист	№Док.	Подп.	Дата	То же	Стадия	Лист	Листов
Утвердил							П		
Согласовал									
Разработал	Ковальский					Генеральный план М 1:500	Центр компетенций по вопросам развития городской среды Магаданской области		


План благоустройства М 1:500

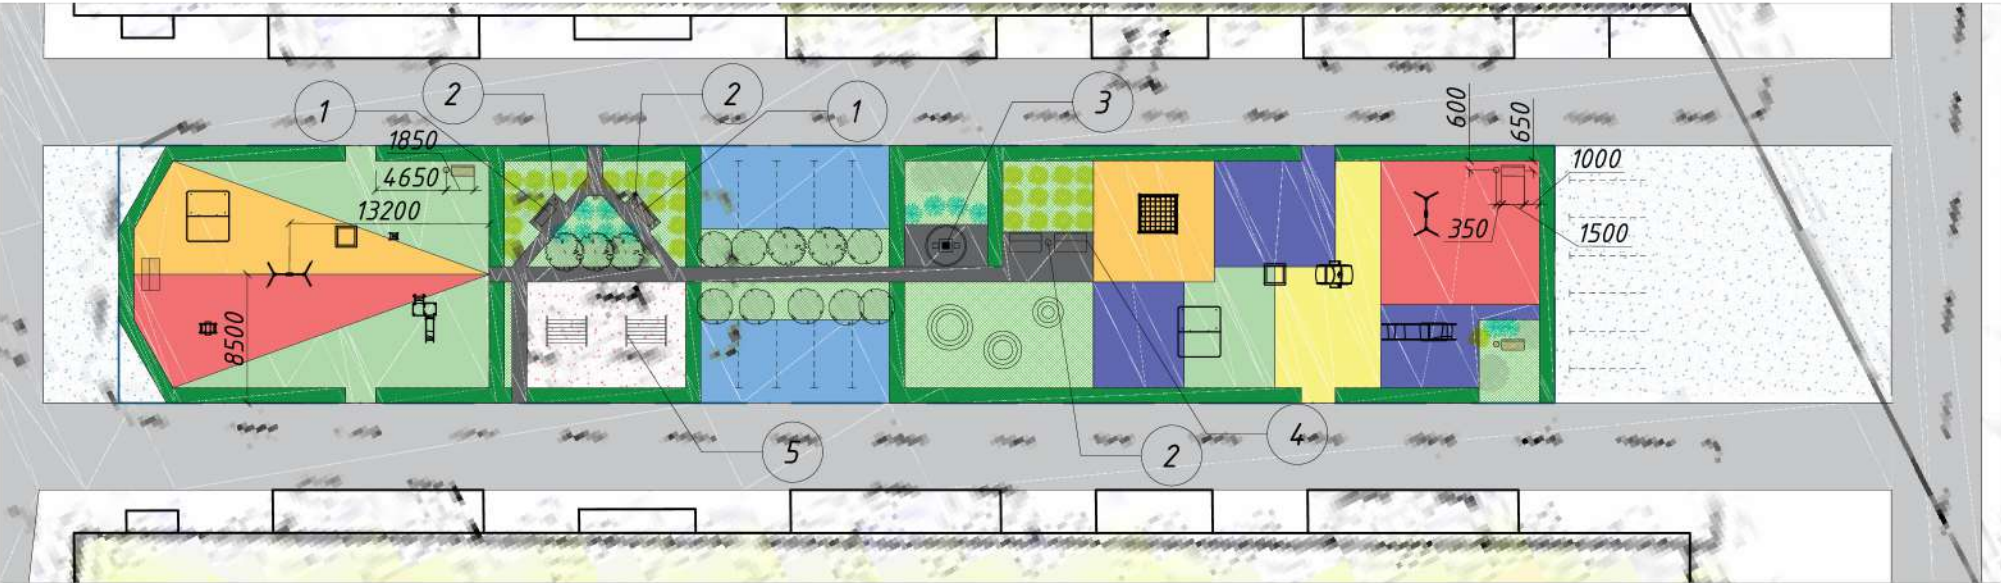


Ведомость малых архитектурных форм и фундаментов

Поз.	Обозначение	Наименование	Ед. Изм.	Кол.	Размеры	Наимен. фундамента	Кол. фун. д. на 1 ед.	Кол. фун. д. всего	Примечание
1		Скамья типа "Эконом-2"	шт.	4	1500x700x880 выс. сид. 430	Ф-40	3	12	Цвет дерева: светлый дуб Цвет металла: gal7016 Каталог "Аданат" sk060
2		Урна типа "Эстель круглая"	шт.	5	800 x 400 45л	Ф-39	1	5	Цвет дерева: светлый дуб Цвет металла: gal7016 Каталог "Аданат" urn 038
3		Шахматный стол "Лотос"	шт.	1	стол 730x860x860 пуп 450x350x350		-	-	Текстура бетона: "Мытый гранит" Каталог "Аданат" stb007
4		Стойки для сушки белья 2009 для улицы	шт.	2	2000x2650x2000 70 кг				Код: 360943
5		Диван-качели «Вероника»	шт.	2	2100x1210x2060		4	8	Цвет дерева: светлый дуб Цвет металла: gal7016 Каталог "Аданат" ka 012
6		Качеля "Гнездо"	шт.	1	2370x3620x2500	Ф-27	4	4	Каталог "КОМПА" KSW90062

Фрагмент 2 М 1:100

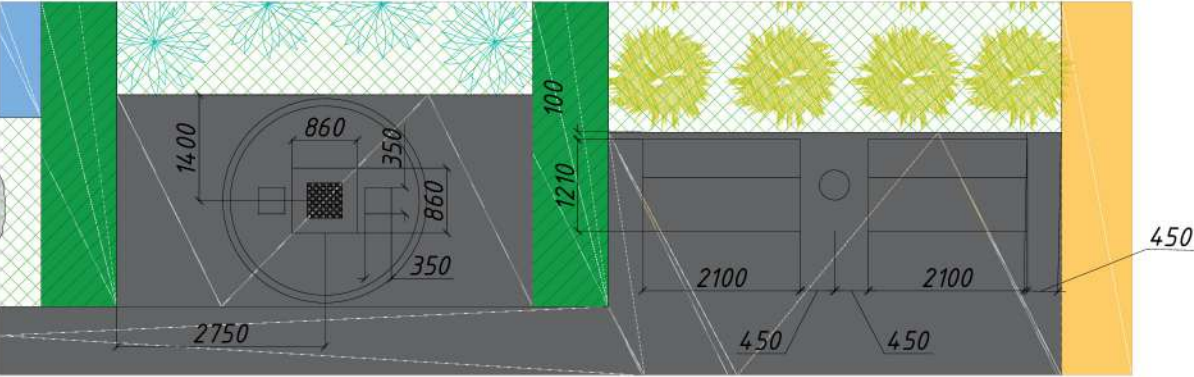


Фрагмент 1 М 1:100

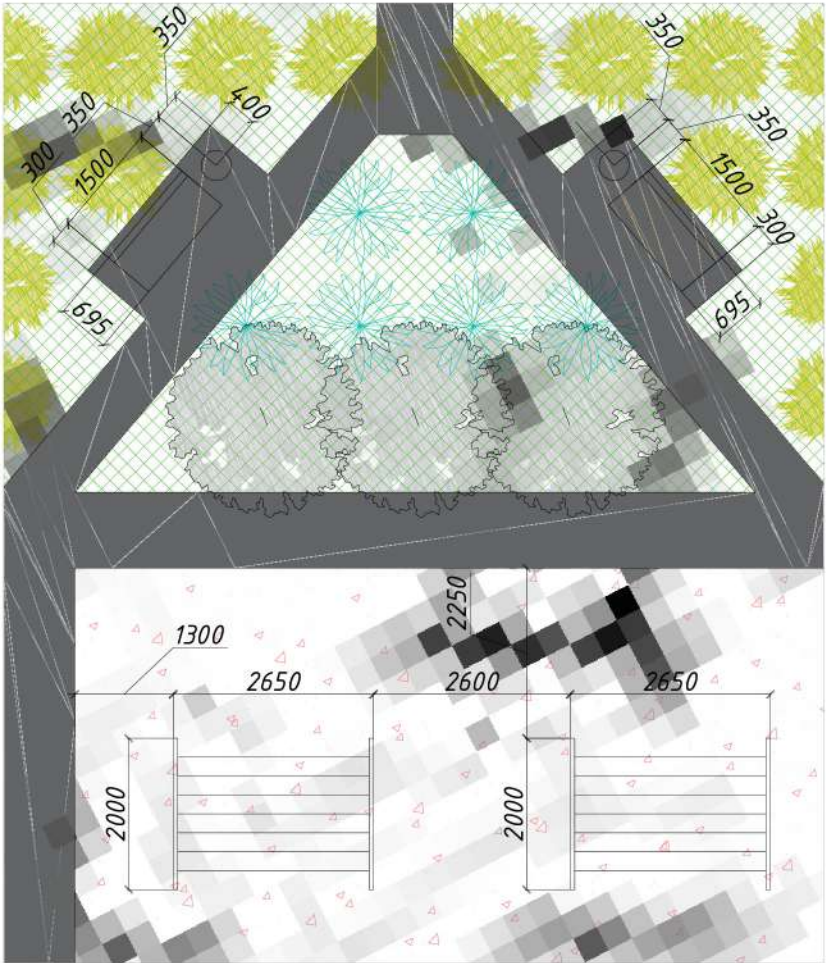

Примечания:

1. При заказе МАФ обязательно уточнять их исполнение: МАФ должны быть выполнены с подземной частью для установки их в бетонные фундаменты
2. Конструкции фундаментов для установки МАФ см. прилагаемые листы

					2020	п. Омсукчан			
						Магаданская обл, п. Омсукчан, ул. Мира, д. 12–14			
Изм.	Кол.уч.	Лист	№Док.	Подп.	Дата	То же	Стадия	Лист	Листов
Утвердил							П		
Согласовал									
Разработал	Ковальский								
						План благоустройства М 1:500	Центр компетенций по вопросам развития городской среды Магаданской области		

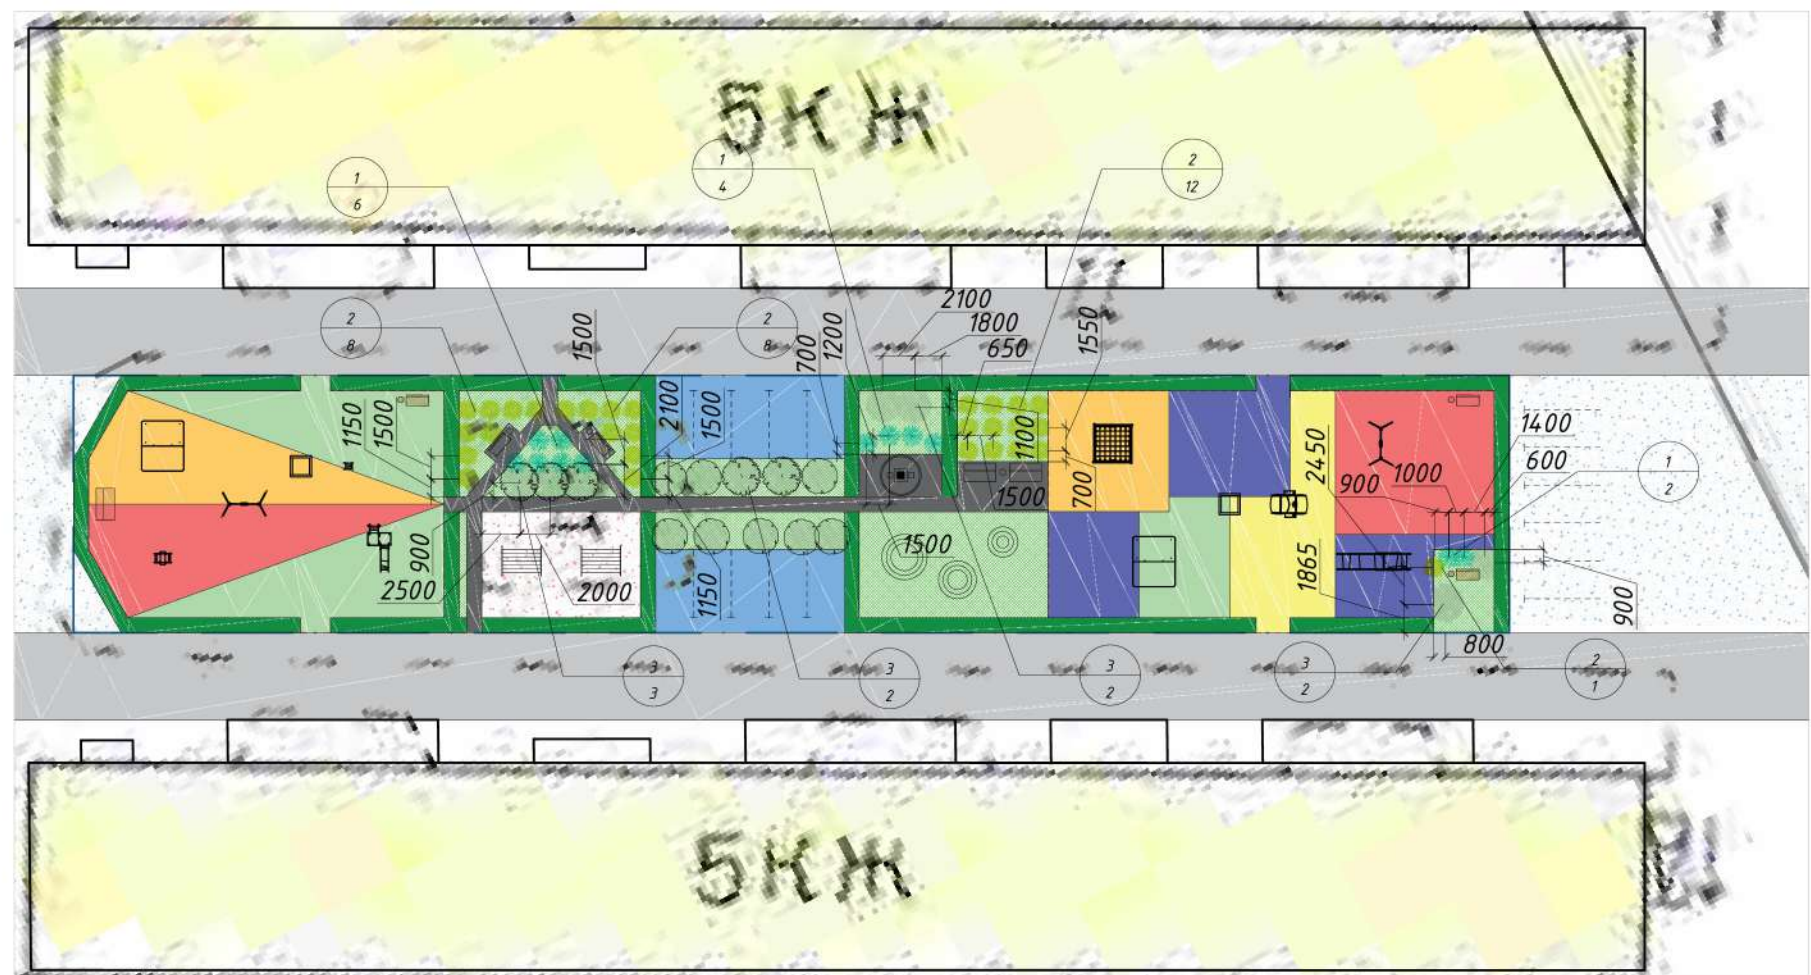

Ведомость элементов озеленения

Поз.	Обозначение	Наименование	Ед. изм.	Кол-во	Кол-во на п.м.	Примечание
Деревья и кустарники						
1		Спирея билларда	шт.	24	2	
2		Лопух кустарниковый	шт.	62	2	
3		Черемуха	шт.	9		3 м между саженцами
4		Ольха	м.п.	205		
Травянистые растения						
5		Газон (клевер луговой)	м²	558	50 г семян	Посев семян

Примечания:

- При заказе МАФ обязательно уточнять их исполнение: МАФ должны быть выполнены с подземной частью для установки их в бетонные фундаменты
- Конструкции фундаментов для установки МАФ см. прилагаемые листы



- обозначение элементов озеленения

позиция вида насаждений по ведомости элементов озеленения
Количество штук или площадь (для цветников)

					2020	п. Омсукчан		
						Магаданская обл., п. Омсукчан, ул. Мира, д. 12-14		
Изм.	Кол.уч.	Лист	№Док.	Подп.	Дата	То же	Стадия	Лист
Утвердил							П	
Согласовал								
Разработал	Ковальский					Дендрологический план М 1:500	Центр компетенций по вопросам развития городской среды Магаданской области	

Поз.	Обозначение	Наименование	Тип	Примечание
1		Существующее бетонное покрытие проездов	1	1
2		Проектируемое бетонное дорожное покрытие	2	
3		Проектируемое бетонное тротуарное покрытие	3	2
4		Проектируемое тротуарное покрытие "Мастерфайбр" из резиновой крошки	4	3
5		Проектируемое щебеночное покрытие	5	4
6		Грунтовое покрытие	6	5


1. Конструкции и сопряжения см. л.
2. Ведомость объемов работ см. л.

Тип покрытия 4

Тип покрытия 1


					2020	п. Омсукчан			
						Магаданская обл., п. Омсукчан, ул. Мира, д. 12-14			
Изм.	Кол.уч.	Лист	№Док.	Подп.	Дата				
Утвердил						То же	Стадия	Лист	Листов
Согласовал							П		
Разработал		Ковальский							
						План покрытий М 1:500	Центр компетенций по вопросам развития городской среды Магаданской области		

1-1

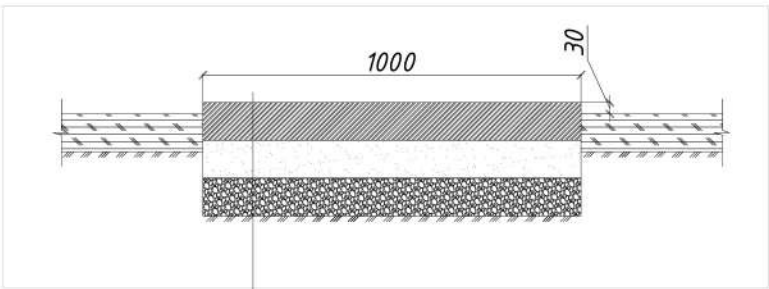


Бетон В15 М200	
(ГОСТ 26633-2015)	
армированный сеткой	h=100мм
Щебень М600 фр 20-40	
(ГОСТ 32703-2014)	h=100мм
Песок природный	
ГОСТ 8736-2014	h=100мм
Утрамбованный грунт	

2-2

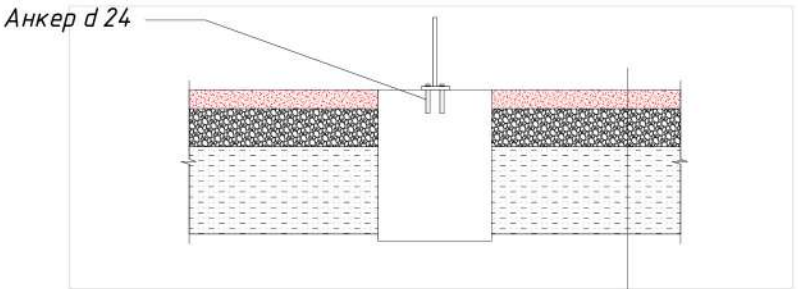

Спец. покрытие "Мастерфайбр"	
из резиновой крошки	
Щебень фр 10-50	
(ГОСТ 32703-2014)	
Утрамбованный грунт	


3-3

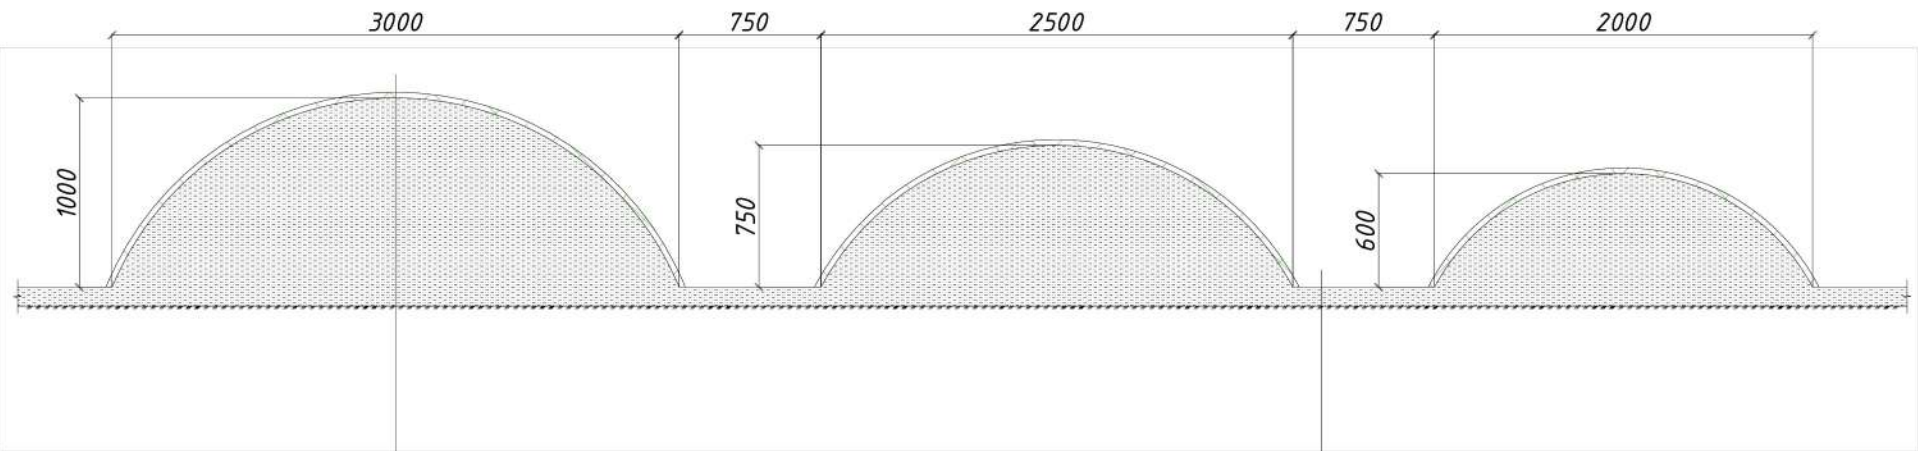

Газон (клевер луговой)	
Растительный грунт	
Утрамбованный грунт	

Газон (клевер луговой)	
Растительный грунт	
Утрамбованный грунт	


Опоры освещения

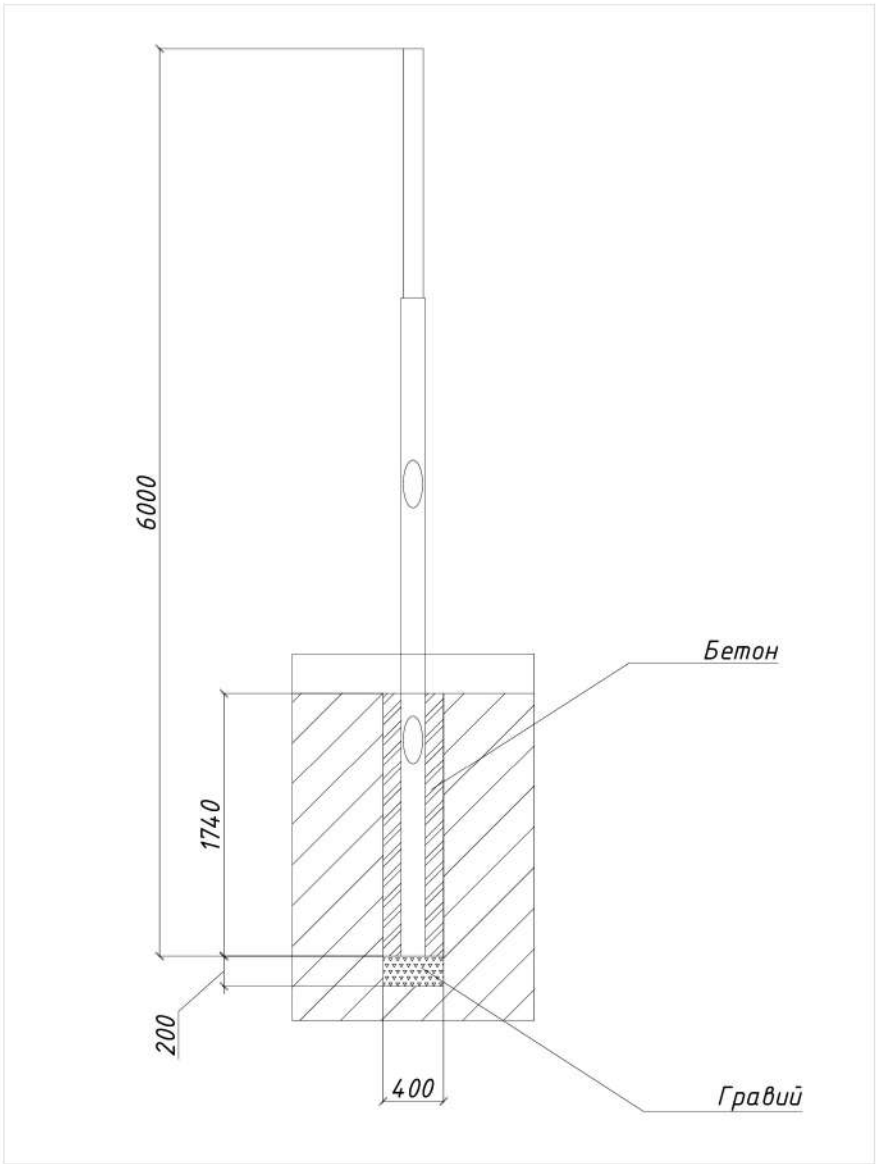

Примечания:

- В местах, предназначенных для инвалидов и МГН, устраивается понижение уровня дорожного полотна
- Выполнить примыкание дорожной одежды к существующим опорам.
- Уклоны пешеходных парковых дорог приняты в соответствии с СП 42.133.30.2016 "Градостроительство" по таблице 11.6. 10. Доступ МГН осуществляется по ОДМ 218.2.007-2011 "Методические рекомендации по проектированию мероприятий по обеспечению доступа инвалидов к объектам дорожного хозяйства" п. 5.2.1.

2020						п. Омсукчан		
						Магаданская обл., п. Омсукчан, ул. Мира, д. 12-14		
Изм.	Кол.уч.	Лист	№ Док.	Подп.	Дата	То же	Стадия	Лист
Утвердил							П	Листов
Согласовал								
Разработал	Ковальский					Конструкции и сопряжения дорожных покрытий	Центр компетенций по вопросам развития городской среды Магаданской области	

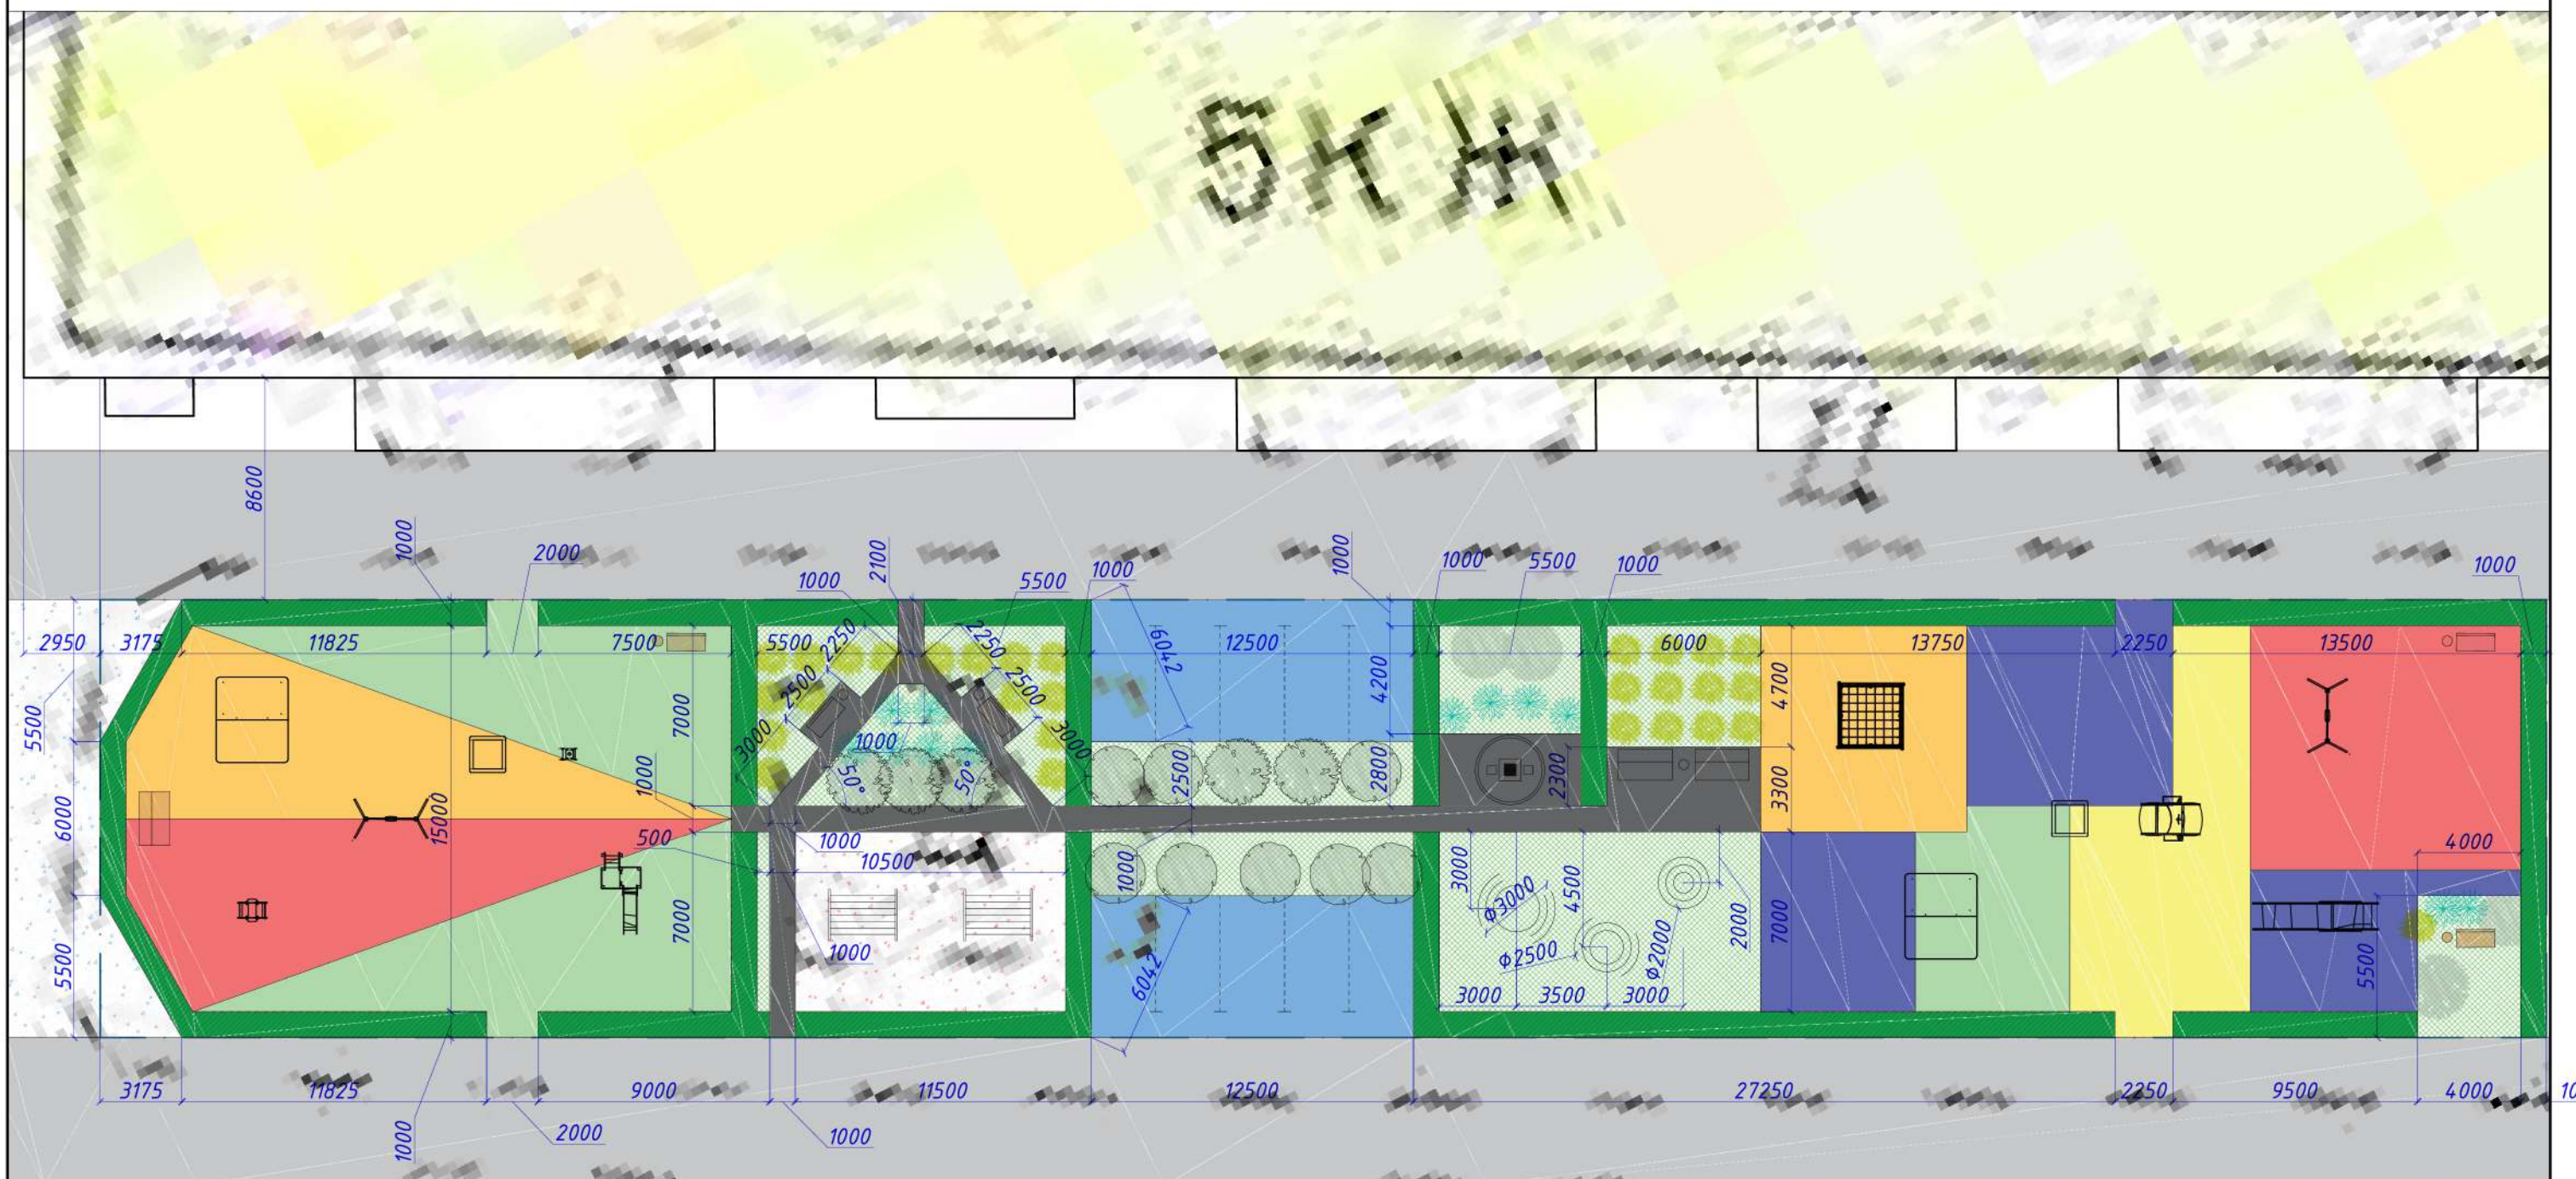

					2020				
						п. Омсукчан			
						Магаданская обл., п. Омсукчан, ул. Мира, д. 12-14			
Изм.	Кол.уч.	Лист	№Док.	Подп.	Дата				
Утвердил						То же	Стадия	Лист	Листов
Согласовал							П		
Разработал		Ковальский							
						Разбивочный план М 1:250	Центр компетенций по вопросам развития городской среды Магаданской области		







