


ОБЩЕСТВЕННОЕ ПРОСТРАНСТВО ДИЗАЙН-ПРОЕКТ БЛАГОУСТРОЙСТВА

ЦЕНТР КОМПЕТЕНЦИЙ ПО ВОПРОСАМ РАЗВИТИЯ ГОРОДСКОЙ СРЕДЫ МАГАДАНСКОЙ ОБЛАСТИ 2022 Г.



ФОРМИРОВАНИЕ
КОМФОРТНОЙ
ГОРОДСКОЙ СРЕДЫ

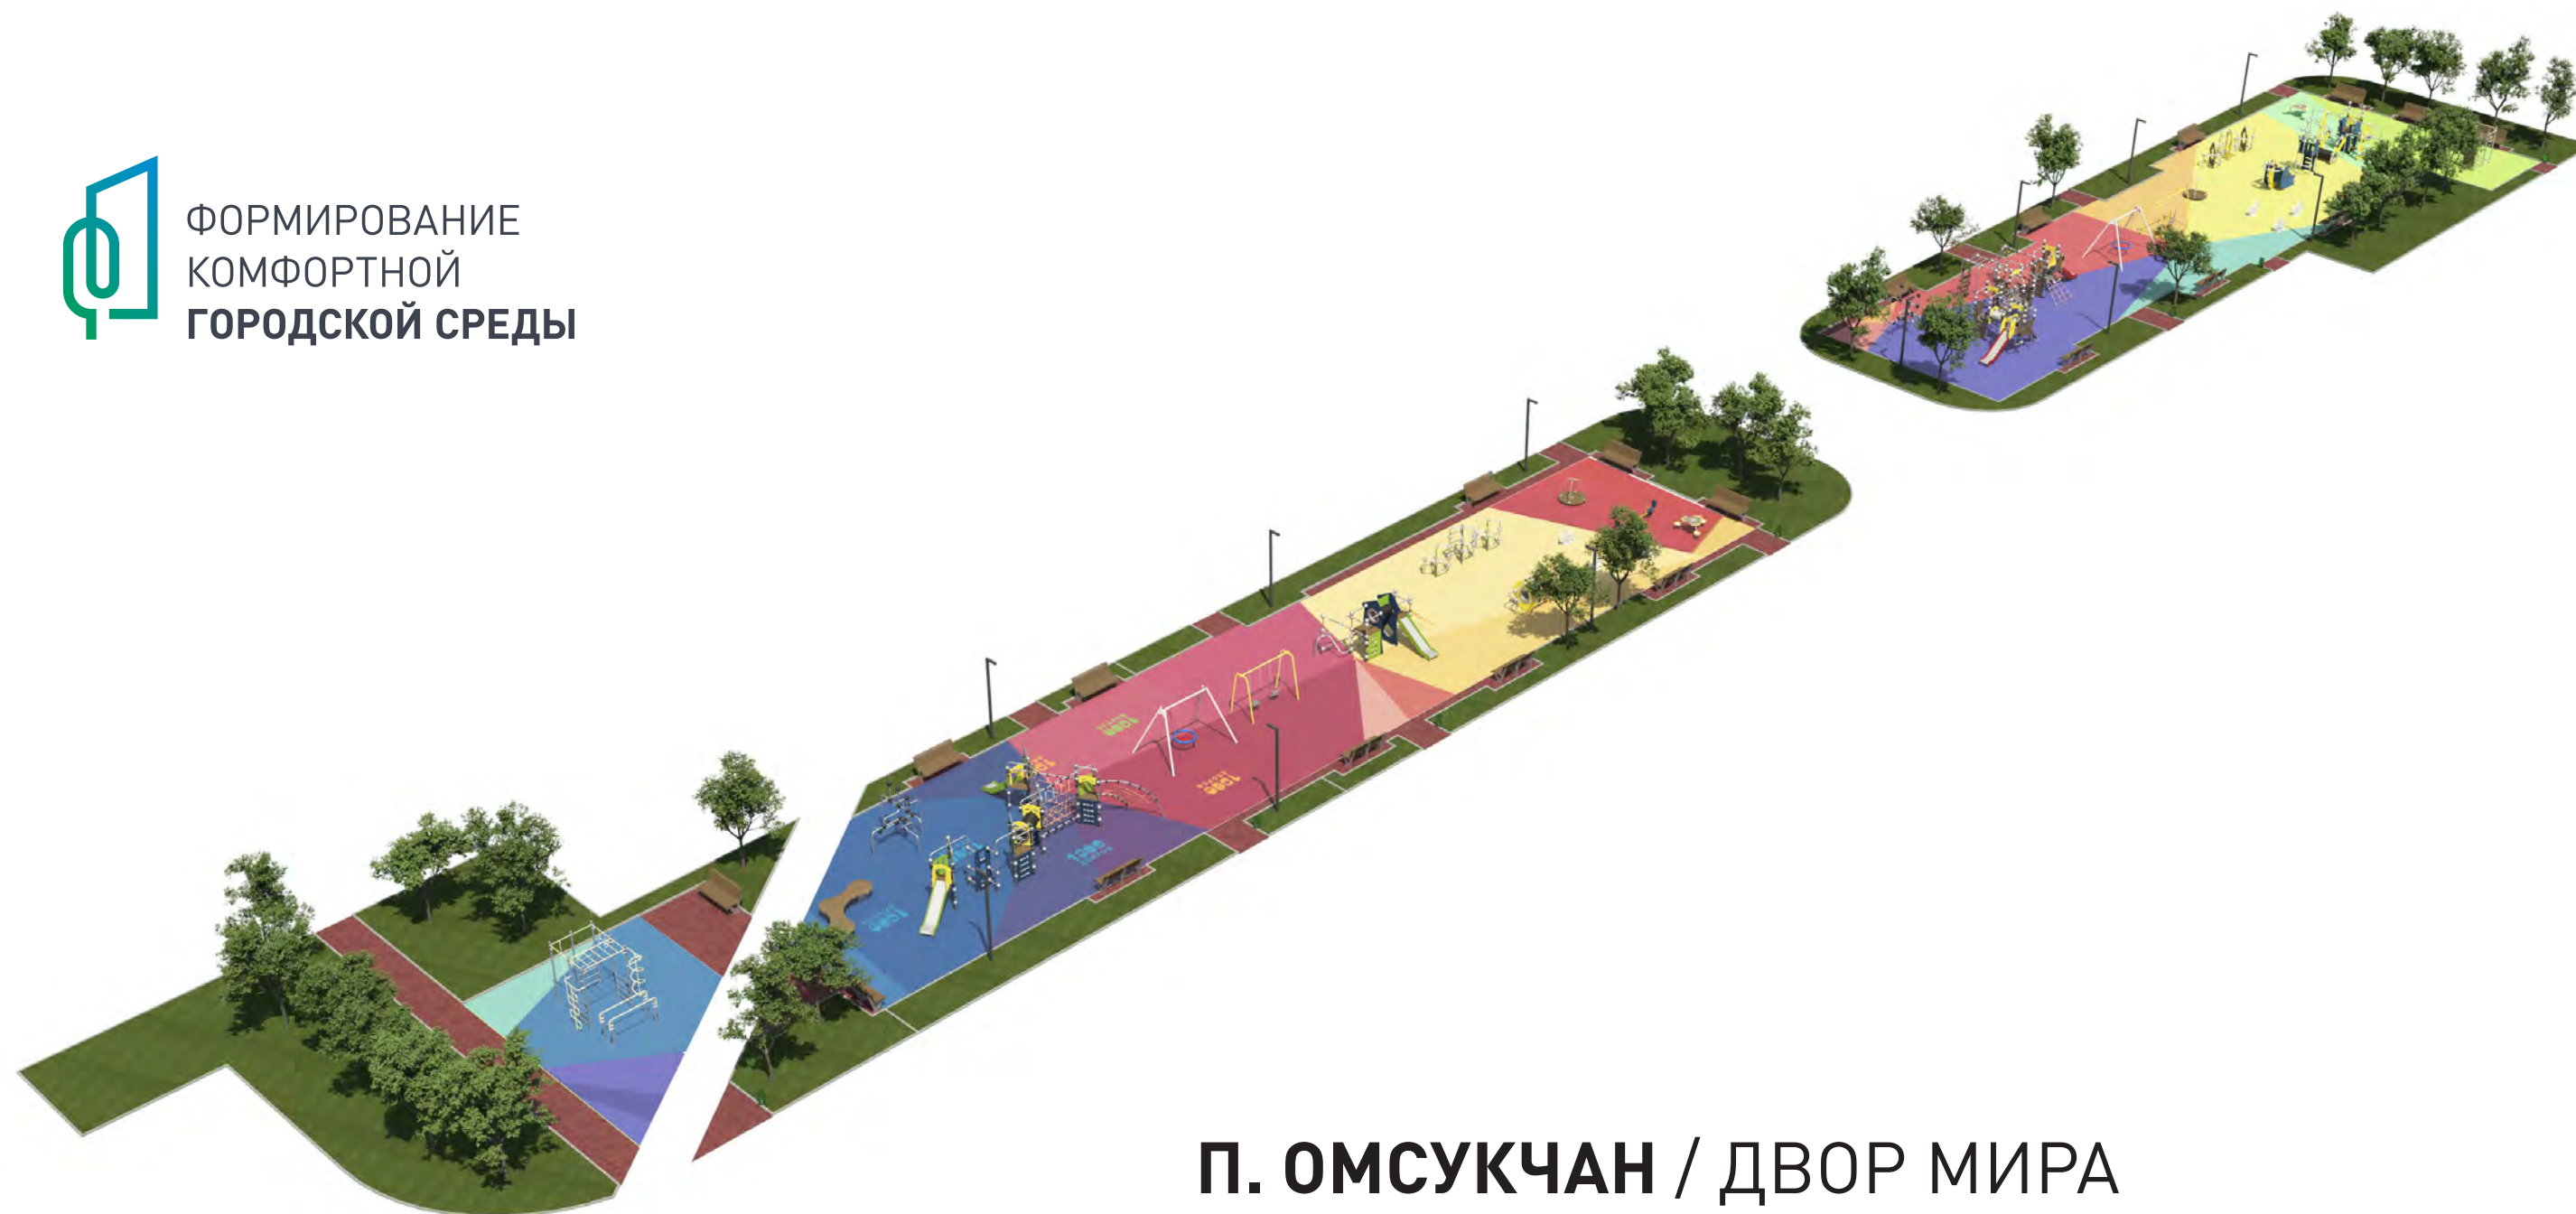

П. ОМСУКЧАН / ДВОР МИРА

КОМПЛЕКСНОЕ БЛАГОУСТРОЙСТВО ПРИДОМОВОЙ ТЕРРИТОРИИ
П. ОМСУКЧАН, УЛ. МИРА, 20, 20 А

КОМПЛЕКСНОЕ БЛАГОУСТРОЙСТВО ПРИДОМОВОЙ ТЕРРИТОРИИ П. ОМСУКЧАН, УЛ. МИРА, 20, 20 А

СОСТАВ ПРОЕКТА:

- 02 *Ситуационная схема 1*
- 03 *Ситуационная схема 2*
- 04 *Фотофиксация*
- 05 *Генплан*
- 06 *Схема покрытий*
- 07 *Вариант цветового и графического решения
травмобезопасного покрытия*
- 08 *Ведомость оборудования*
- 09 *Схема расстановки оборудования / южный участок*
- 10 */ северный участок*
- 11 *Спортивное оборудование*
- 12 *Качели*
- 13 *Детские спортивно-игровые комплексы серия «Сфера»*
- 16 *Оборудование игровое*
- 17 *Оборудование рекреационное*
- 18 *Оборудование световое / санитарное / защитное*
- 19 *Визуализация*

Ситуационная схема 1




Участок
проектирования

						п. Омсукчан, ул. Мира, 20, 20А			
						Магаданская область			
Изм.	Кол.уч.	Лист	№ Док.	Подп.	Дата	Благоустройство дворовой территории	Стадия	Лист	Листов
Утвердил		Довгань НЮ					П	2	27
Согласовал		Дашевская АВ							
Разработал		Есипенко ИА							
						Ситуационная схема 1	 ЦЕНТР КОМПЕТЕНЦИЙ ПО ВОПРОСАМ РАЗВИТИЯ ГОРОДСКОЙ СРЕДЫ МАГАДАНСКОЙ ОБЛАСТИ		

Ситуационная схема2

ул. Мира, 20 А

ул. Мира, 20

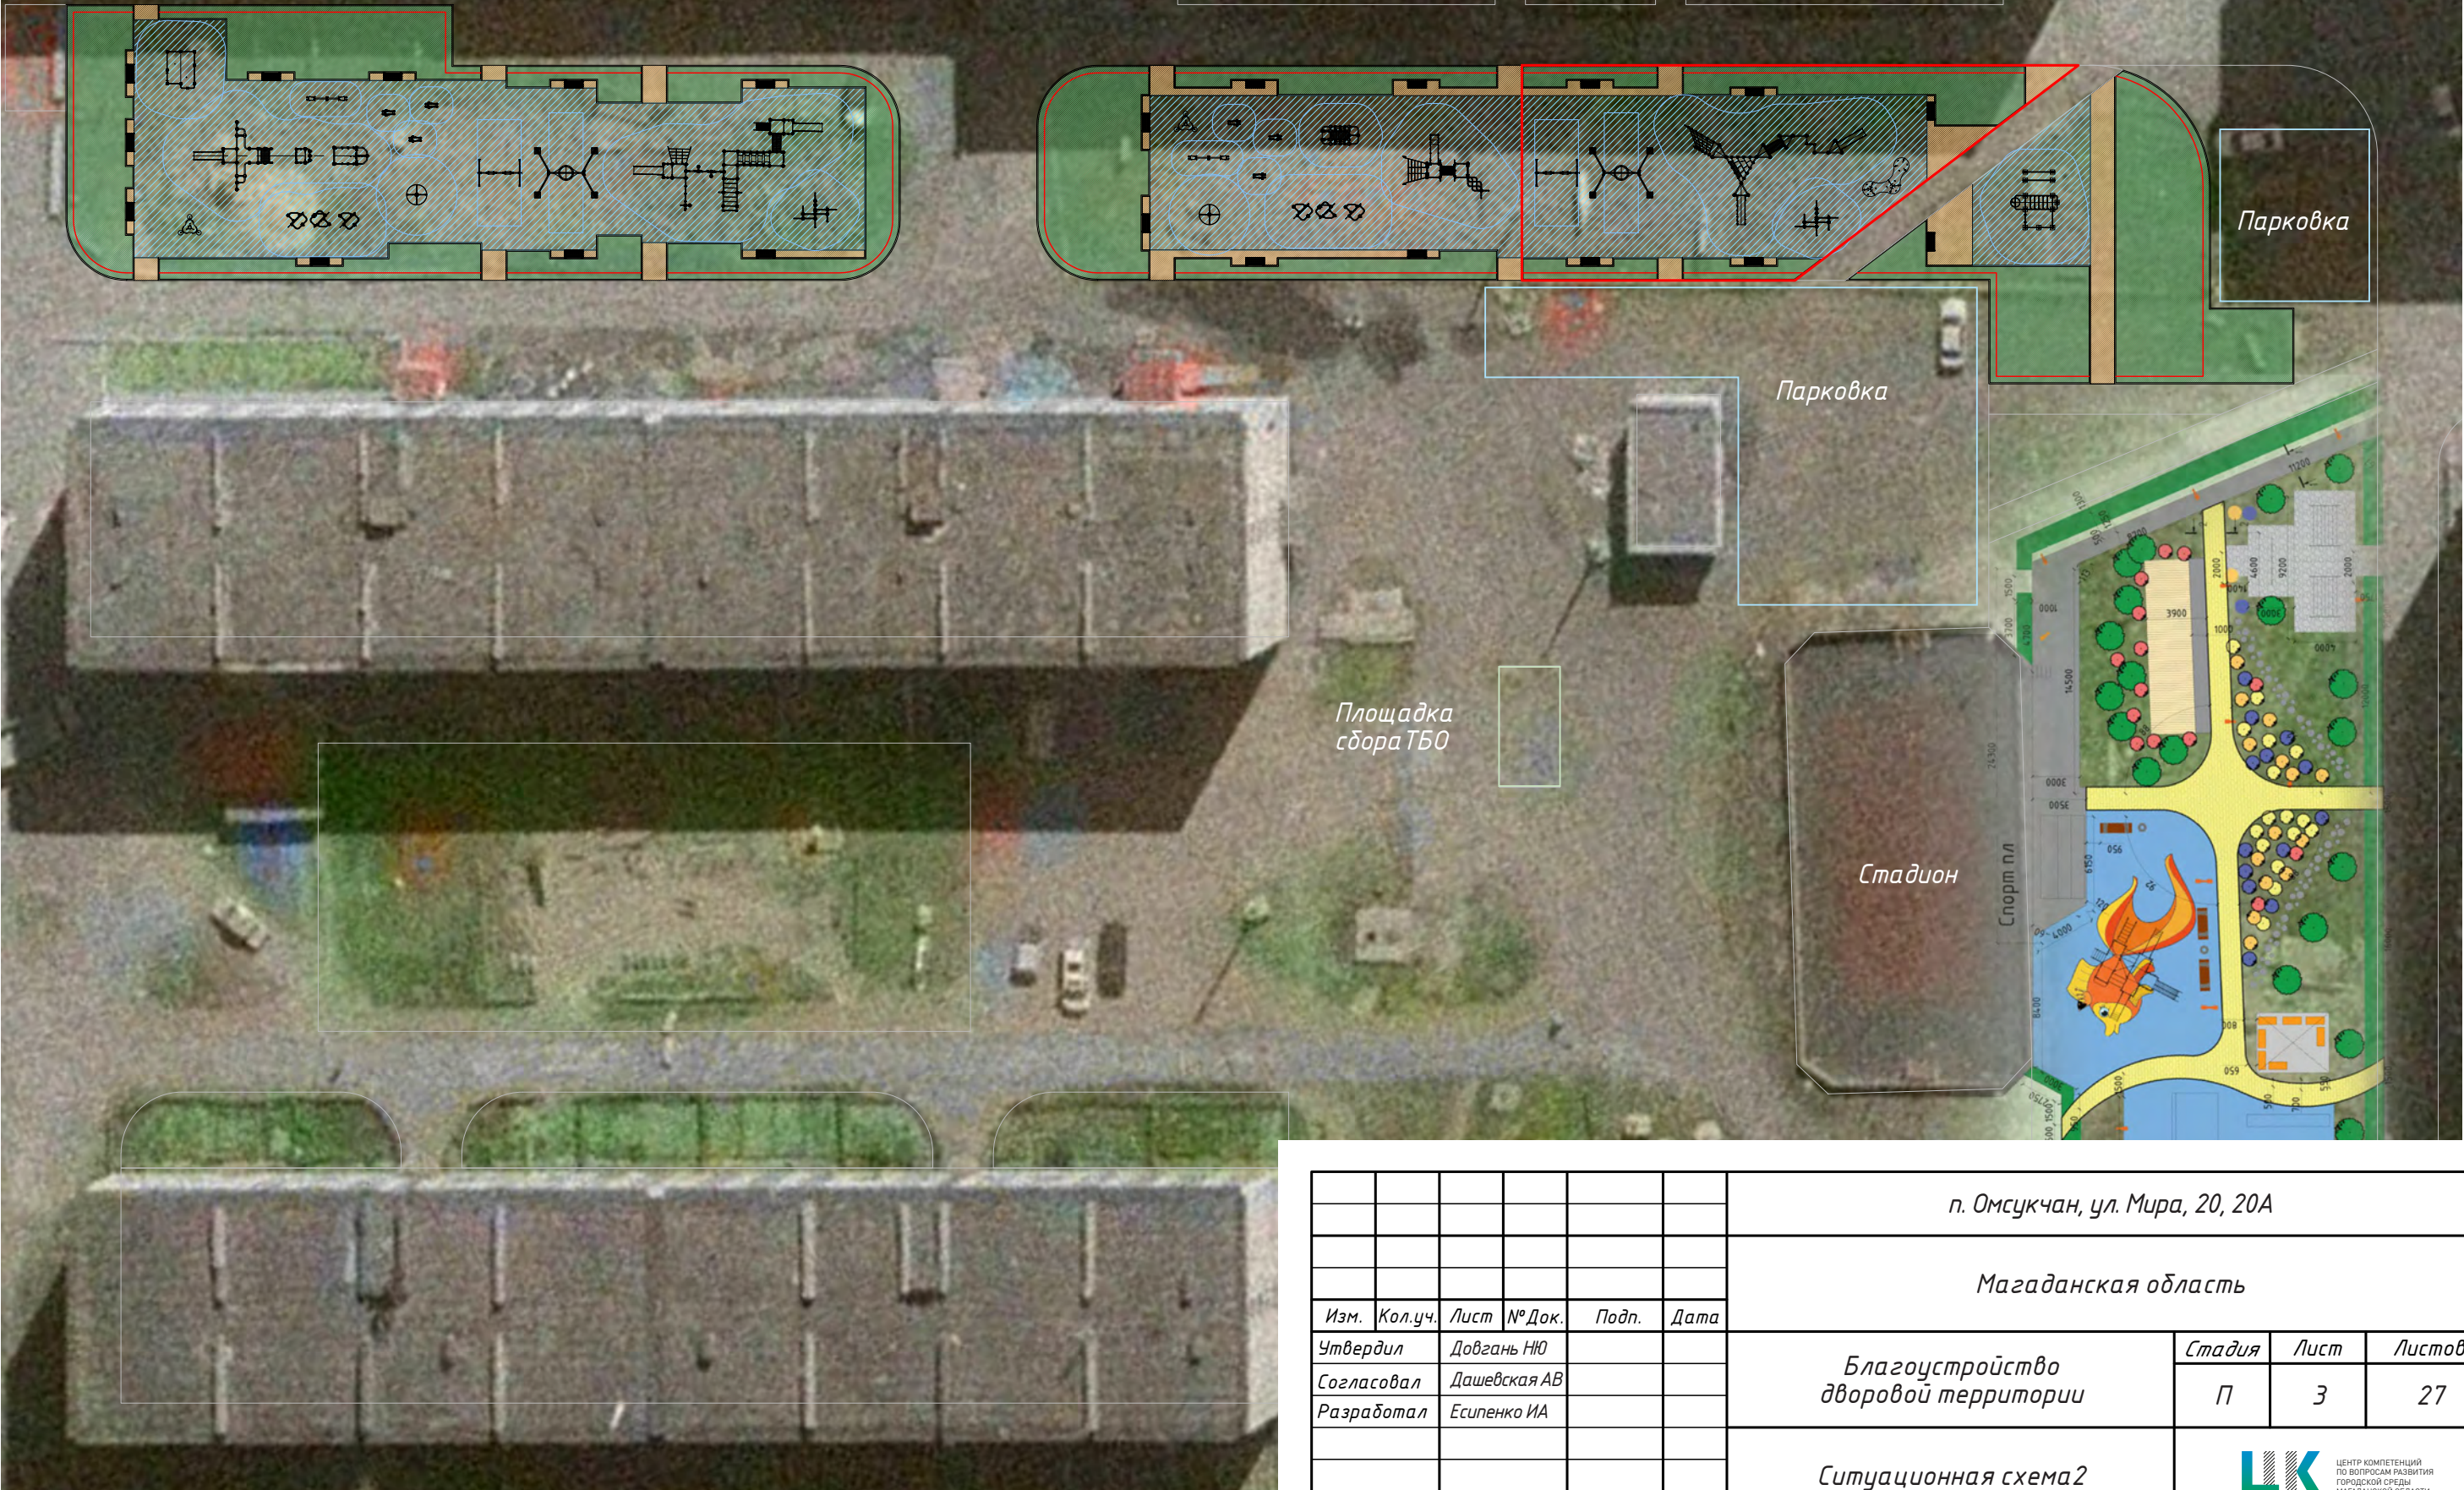

						п. Омсукчан, ул. Мира, 20, 20А			
						Магаданская область			
Изм.	Кол.уч.	Лист	№ Док.	Подп.	Дата	Благоустройство дворовой территории	Стадия	Лист	Листов
Утвердил		Довгань НЮ					П	3	27
Согласовал		Дашевская АВ							
Разработал		Есипенко ИА				Ситуационная схема2			

Фотофиксация



						п. Омсукчан, ул. Мира, 20, 20А			
						Магаданская область			
Изм.	Кол.уч.	Лист	№ Док.	Подп.	Дата	Благоустройство дворовой территории	Стадия	Лист	Листов
Утвердил		Довгань НЮ					П	4	27
Согласовал		Дашевская АВ							
Разработал		Есипенко ИА							
						Фотофиксация существующего положения	 ЦЕНТР КОМПЕТЕНЦИЙ ПО ВОПРОСАМ РАЗВИТИЯ ГОРОДСКОЙ СРЕДЫ МАГАДАНСКОЙ ОБЛАСТИ		

Генплан

ул. Мира, 20 А

ул. Мира, 20

Граница благоустройства по программе 2


Парковка

P

P

Парковка

Площадка
сбора ТБО

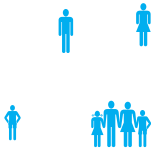

Соседи



Стадион

						п. Омсукчан, ул. Мира, 20, 20А			
						Магаданская область			
Изм.	Кол.уч.	Лист	№ Док.	Подп.	Дата	Благоустройство дворовой территории	Стадия	Лист	Листов
Утвердил		Довгань НЮ					П	5	27
Согласовал		Дашевская АВ							
Разработал		Есипенко ИА				Генплан			

Схема покрытий





Ведомость материалов

N	Усл. об	Наименование	Артикул	Ед. изм	КС	ТД
01		Покрытие из рез. крошки		кв.м	363	220
02		Мощение плиткой h-60		кв.м	114	30
03		Газон		кв.м	629	80
04		Бордюр тротуарный		м.п.	415	117
05		Бордюр из рез. крошки		м.п.		11
06		Ограждение Романа	303.03.00	м.п.	244	48

КС – количество по программе 1
ТД – количество по программе 2

						п. Омсукчан, ул. Мира, 20, 20А			
						Магаданская область			
Изм.	Кол.уч.	Лист	№ Док.	Подп.	Дата	Благоустройство дворовой территории	Стадия	Лист	Листов
Утвердил	Довгань НЮ						П	6	27
Согласовал	Дашевская АВ								
Разработал	Есипенко ИА								
						Схема покрытий / ведомость материалов	 ЦЕНТР КОМПЕТЕНЦИЙ ПО ВОПРОСАМ РАЗВИТИЯ ГОРОДСКОЙ СРЕДЫ МАГАДАНСКОЙ ОБЛАСТИ		

Вариант цветового и графического решения
травмобезопасного покрытия

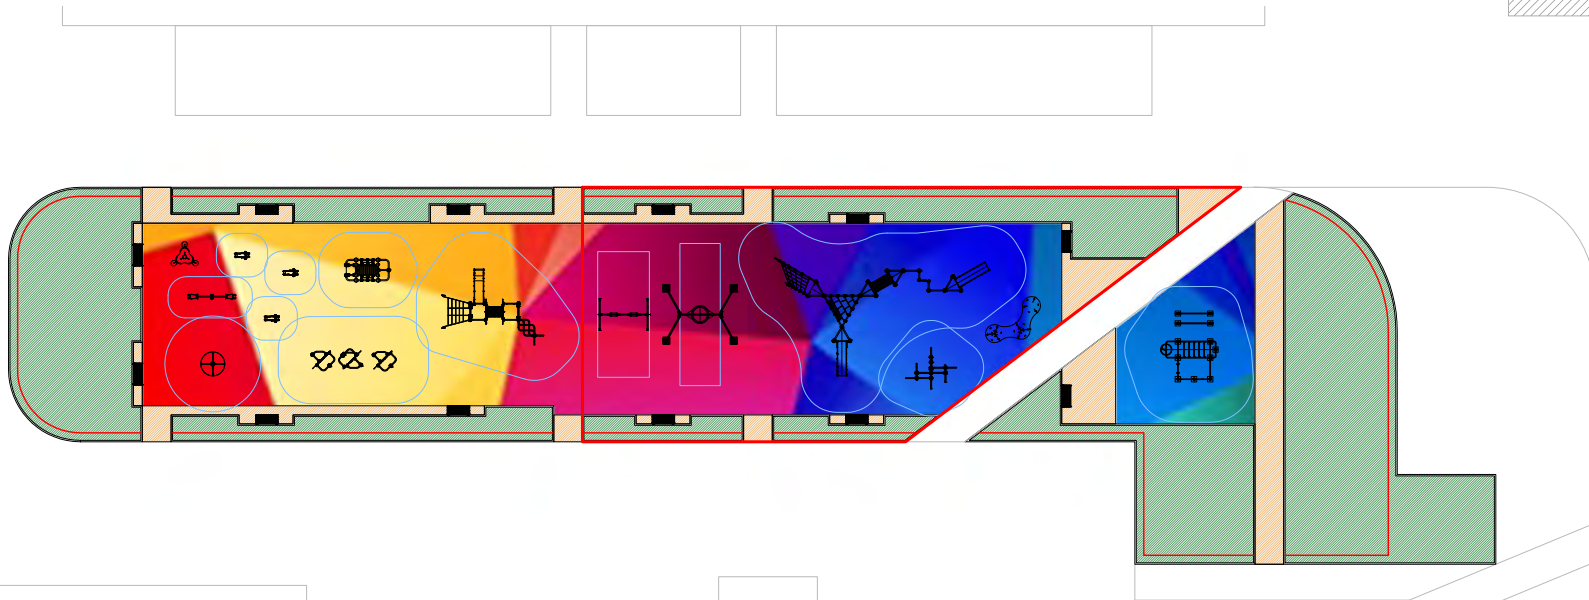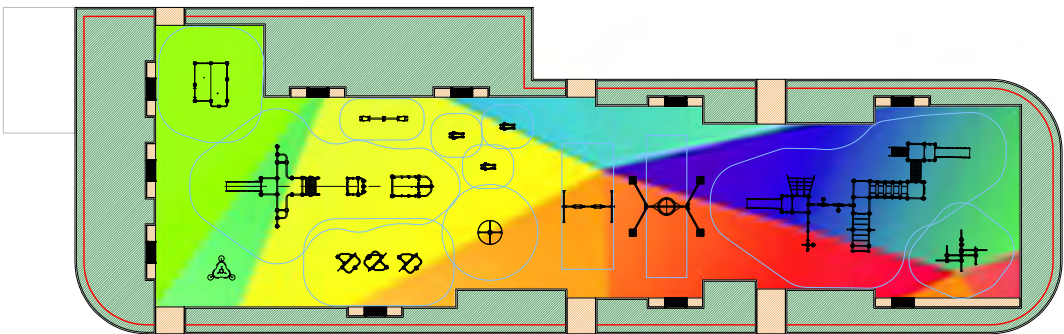


						п. Омсукчан, ул. Мира, 20, 20А			
						Магаданская область			
Изм.	Кол.уч.	Лист	№ Док.	Подп.	Дата	Благоустройство дворовой территории	Стадия	Лист	Листов
Утвердил		Довгань НЮ					П	7	27
Согласовал		Дашевская АВ							
Разработал		Есипенко ИА							
						Травмобезопасное покрытие / вариант цветового и графического решения		ЦК ЦЕНТР КОМПЕТЕНЦИЙ ПО ВОПРОСАМ РАЗВИТИЯ ГОРОДСКОЙ СРЕДЫ МАГАДАНСКОЙ ОБЛАСТИ	

Ведомость оборудования

N	Наименование	Артикул	КС	ТД
01	Спортивный комплекс	201.17.00	1	
02	Спортивный комплекс	201.04.00	1	
03	Качели двойные	108.58.00-02	1	1
04	Качели Гнездо	108.43.00	1	1
05	Спорт.-игровой комплекс	057.47.00		1
06	Спорт.-игровой комплекс	057.21.00	1	
07	Спорт.-игровой комплекс	057.28.00	1	
08	Спорт.-игровой комплекс	057.44.00	1	
09	Спорт.-игровой комплекс	057.13.00	2	
10	Спорт.-игровой комплекс	057.25.00	1	
11	Спорт.-игровой комплекс	057.01.00	1	1
12	Качалка-балансир	108.50.00	2	
13	Карусель	108.27.01	2	
14	Качалка	108.29.00	1	
15	Качалка	108.29.00-01	1	
16	Качалка	108.29.00-02	1	
17	Качалка	108.29.00-03	1	
18	Качалка	108.29.00-05	1	
19	Качалка	108.29.00-06	1	
20	Стол Кувшинка	057.54.00	2	
21	Скамья (друсья)	302.27.00-01	17	5
22	Скамья	302.33.01		1
23	Фонарь Г-обр. одинарный	Г-4,0	11	3
24	Урна вкапываемая (20 л)	305.06.01	4	3


КС – количество по программе 1
ТД – количество по программе 2

Схема расстановки оборудования

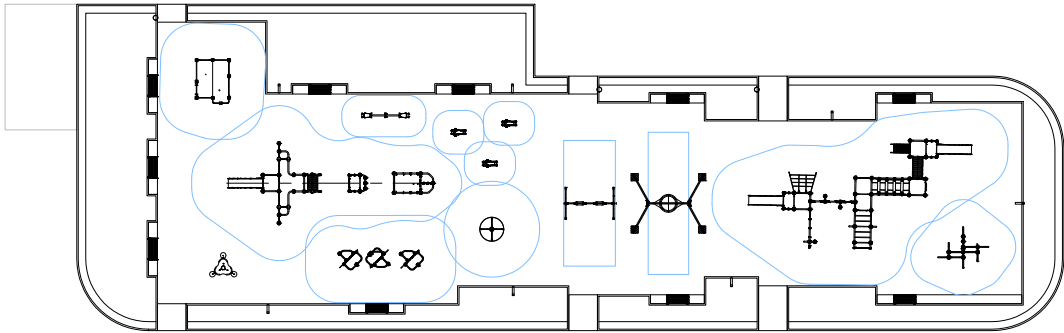

						п. Омсукчан, ул. Мира, 20, 20А			
						Магаданская область			
Изм.	Кол.уч.	Лист	№ Док.	Подп.	Дата	Благоустройство дворовой территории	Стадия	Лист	Листов
Утвердил	Довгань НЮ						П	8	27
Согласовал	Дашевская АВ								
Разработал	Есипенко ИА								
						Ведомость оборудования	ЦЕНТР КОМПЕТЕНЦИЙ ПО ВОПРОСАМ РАЗВИТИЯ ГОРОДСКОЙ СРЕДЫ МАГАДАНСКОЙ ОБЛАСТИ		


Схема расстановки оборудования / южный участок

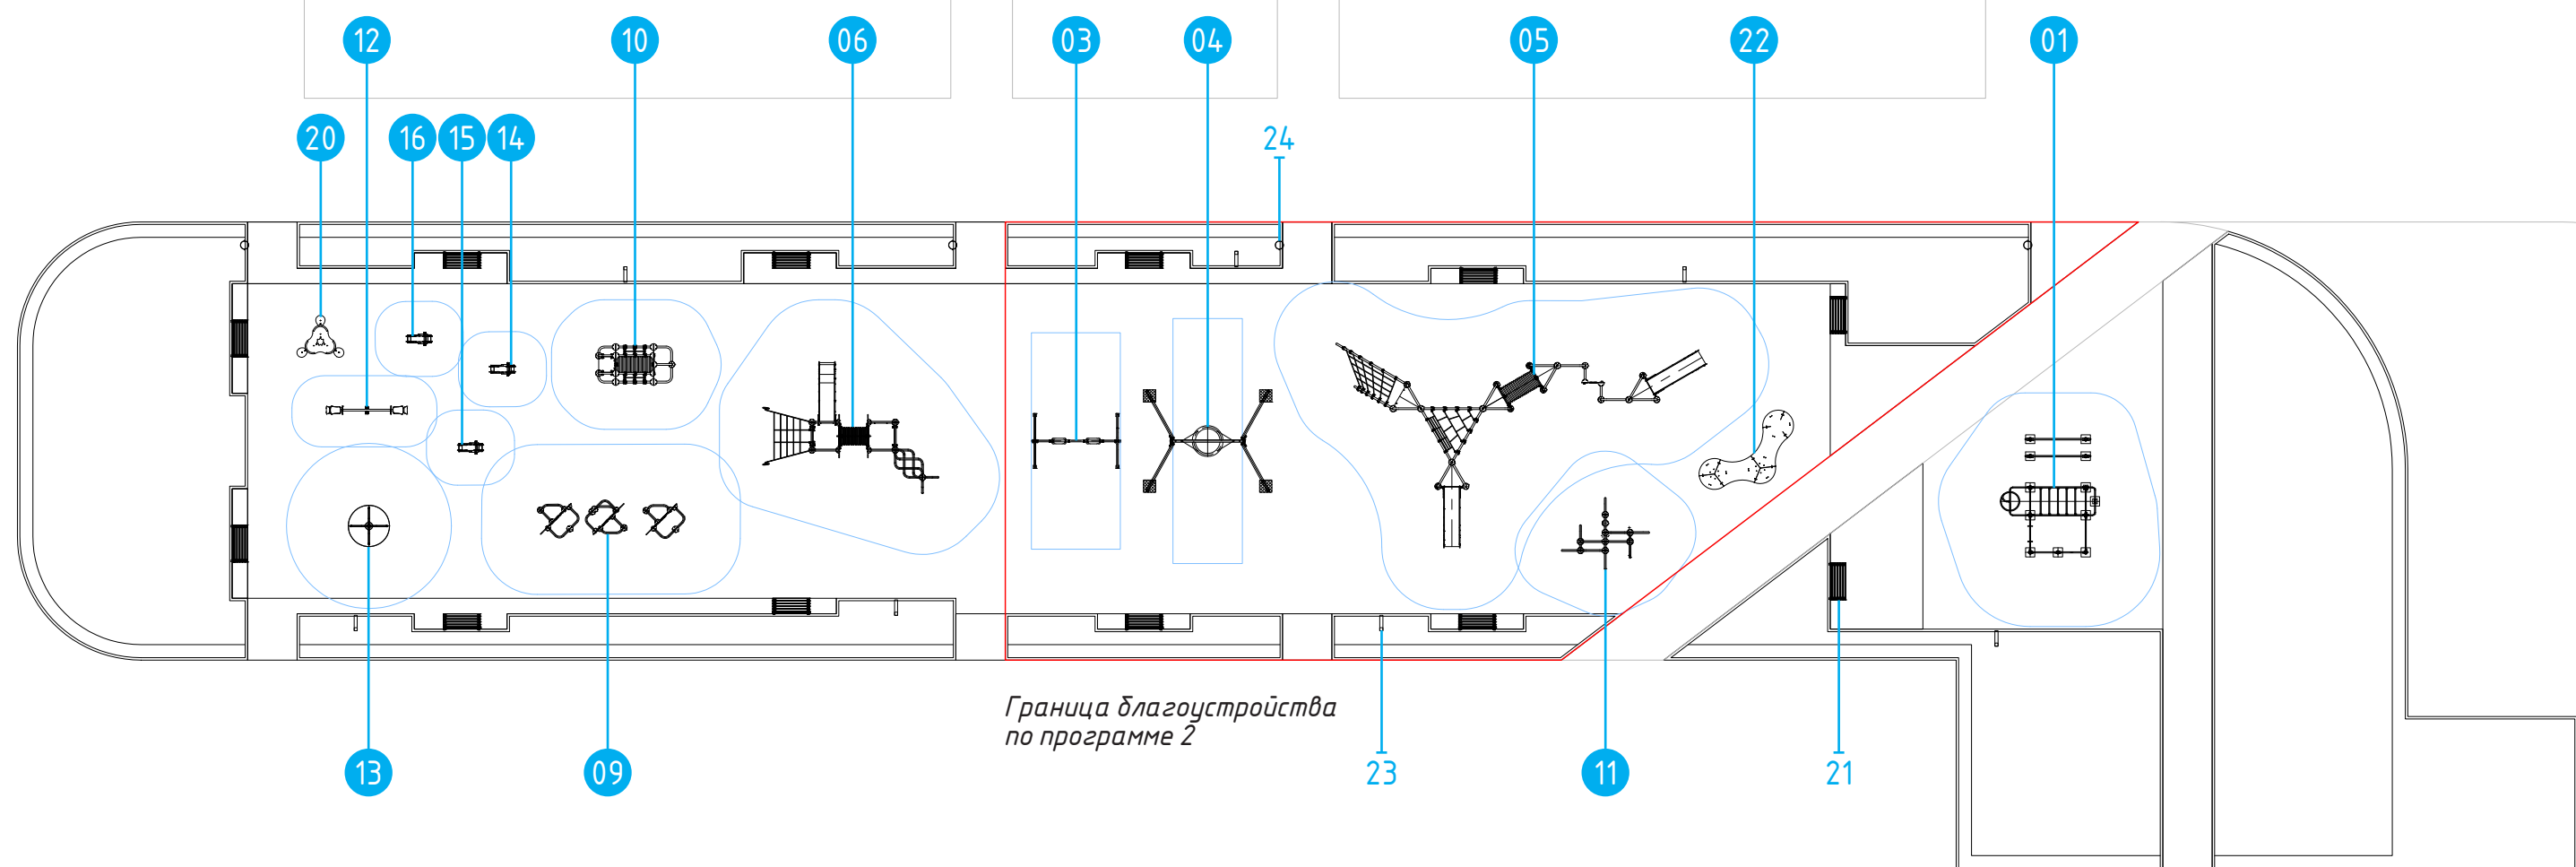


Граница благоустройства
по программе 2

						п. Омсукчан, ул. Мира, 20, 20А			
						Магаданская область			
Изм.	Кол.уч.	Лист	№ Док.	Подп.	Дата	Благоустройство дворовой территории	Стадия	Лист	Листов
Утвердил		Довгань НЮ					П	9	27
Согласовал		Дашевская АВ							
Разработал		Есипенко ИА							
						Схема расстановки оборудования южный участок			
						ЦК ЦЕНТР КОМПЕТЕНЦИЙ ПО ВОПРОСАМ РАЗВИТИЯ ГОРОДСКОЙ СРЕДЫ МАГАДАНСКОЙ ОБЛАСТИ			

Схема расстановки оборудования / северный участок

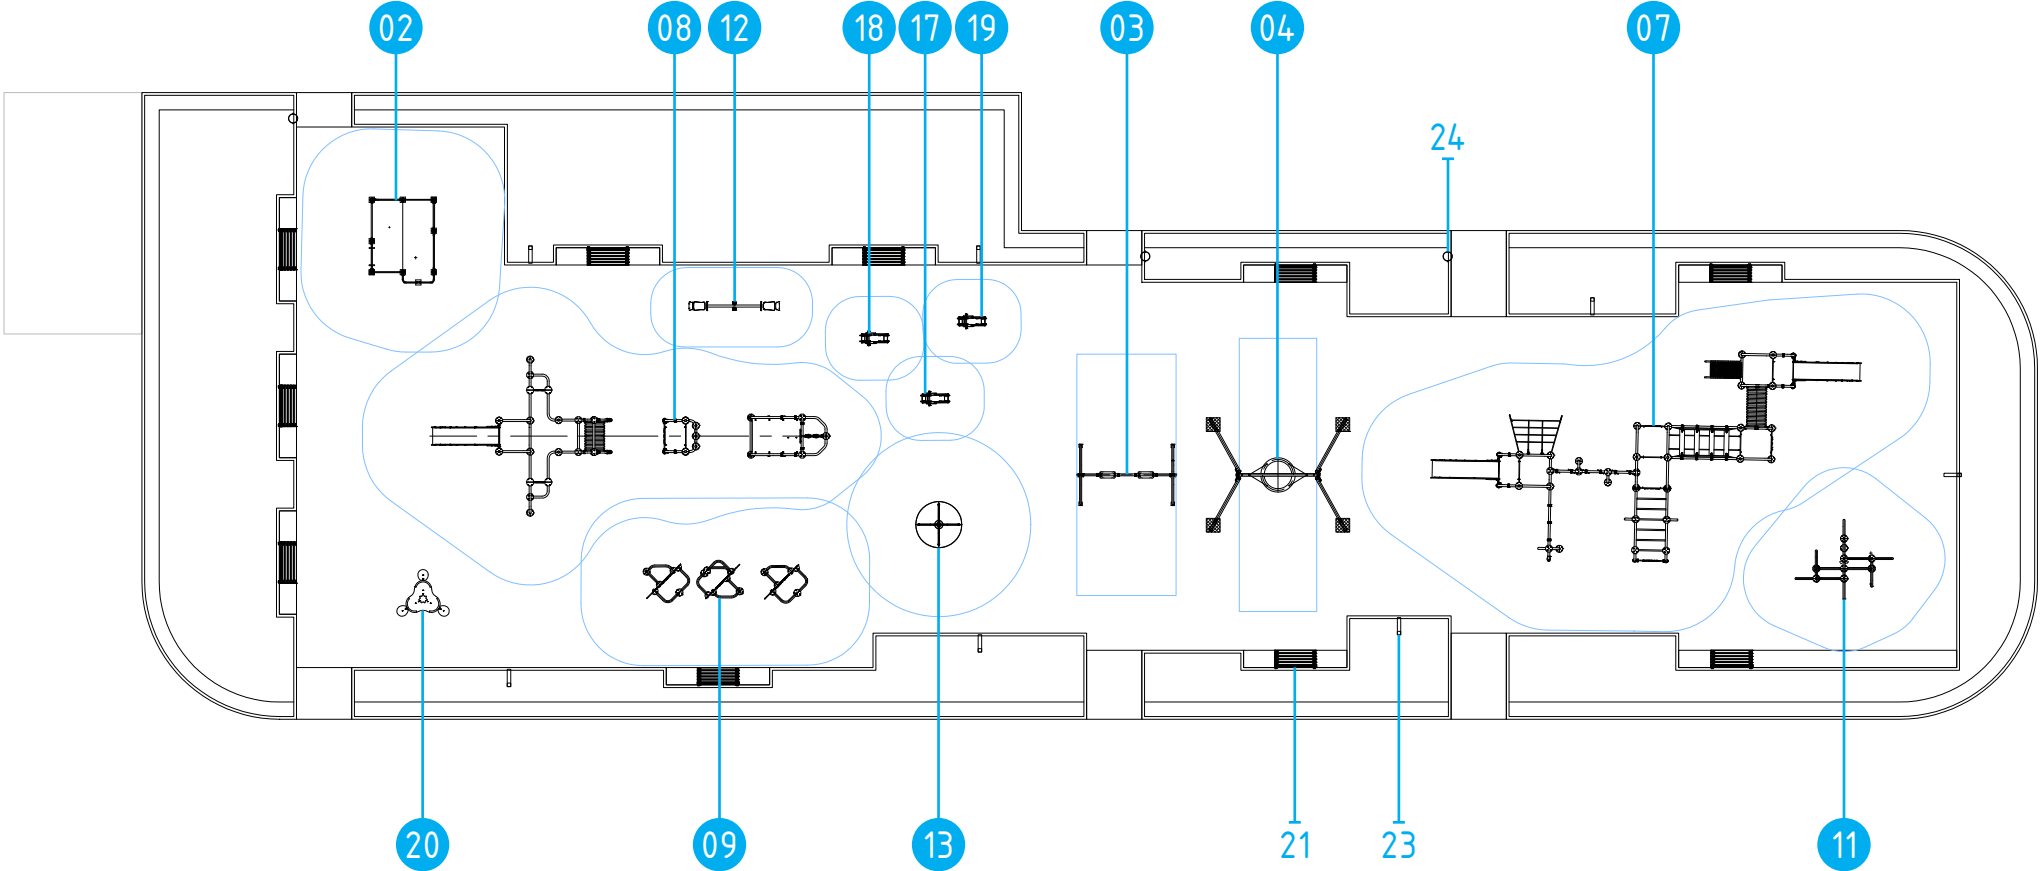



						п. Омсукчан, ул. Мира, 20, 20А			
						Магаданская область			
Изм.	Кол.уч.	Лист	№ Док.	Подп.	Дата	Благоустройство дворовой территории	Стадия	Лист	Листов
Утвердил	Довгань НЮ						П	10	27
Согласовал	Дашевская АВ								
Разработал	Есипенко ИА								
						Схема расстановки оборудования северный участок	ЦК ЦЕНТР КОМПЕТЕНЦИЙ ПО ВОПРОСАМ РАЗВИТИЯ ГОРОДСКОЙ СРЕДЫ МАГАДАНСКОЙ ОБЛАСТИ		

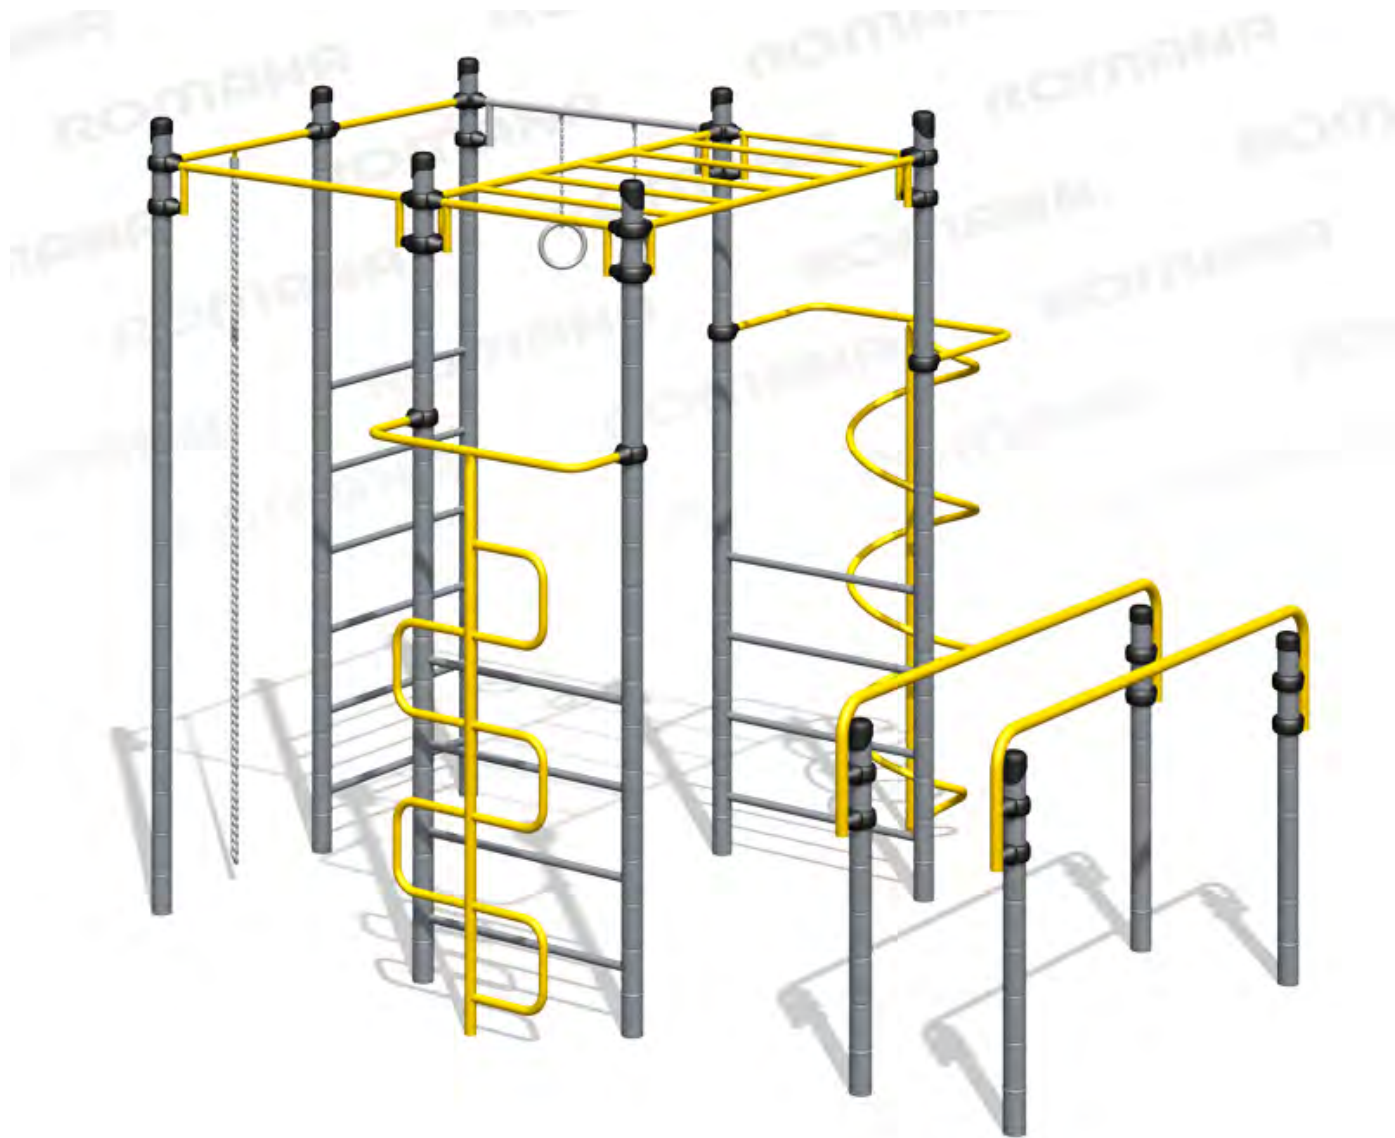

01 – Спортивный комплекс
Романа 201.17.00



02 – Спортивный комплекс
Романа 201.04.00

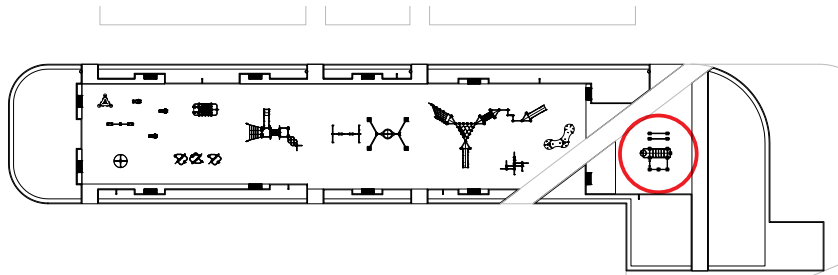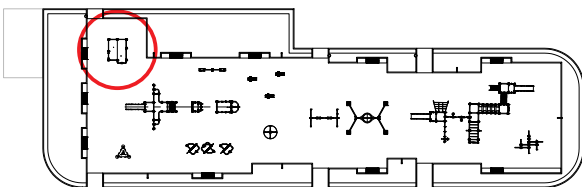



						п. Омсукчан, ул. Мира, 20, 20А			
						Магаданская область			
Изм.	Кол.уч.	Лист	№ Док.	Подп.	Дата	Благоустройство дворовой территории	Стадия	Лист	Листов
Утвердил	Довгань НЮ						П	11	27
Согласовал	Дашевская АВ								
Разработал	Есипенко ИА					Спортивное оборудование			




03 – Качели двойные
Romana 108.58.00-02




04 – Качели «Гнездо»
Romana 108.43.00

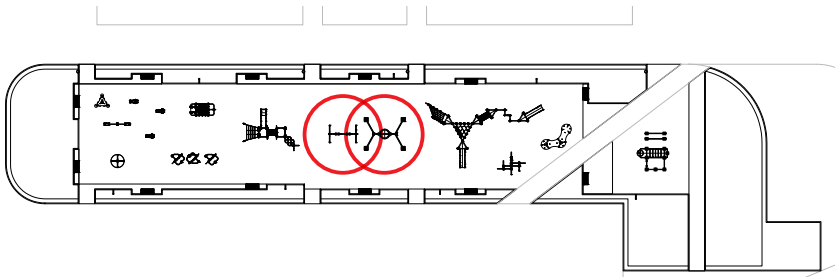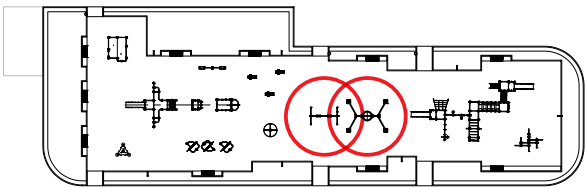



						п. Омсукчан, ул. Мира, 20, 20А			
						Магаданская область			
Изм.	Кол.уч.	Лист	№ Док.	Подп.	Дата	Благоустройство дворовой территории	Стадия	Лист	Листов
Утвердил		Довгань НЮ					П	12	27
Согласовал		Дашевская АВ							
Разработал		Есипенко ИА				Качели			

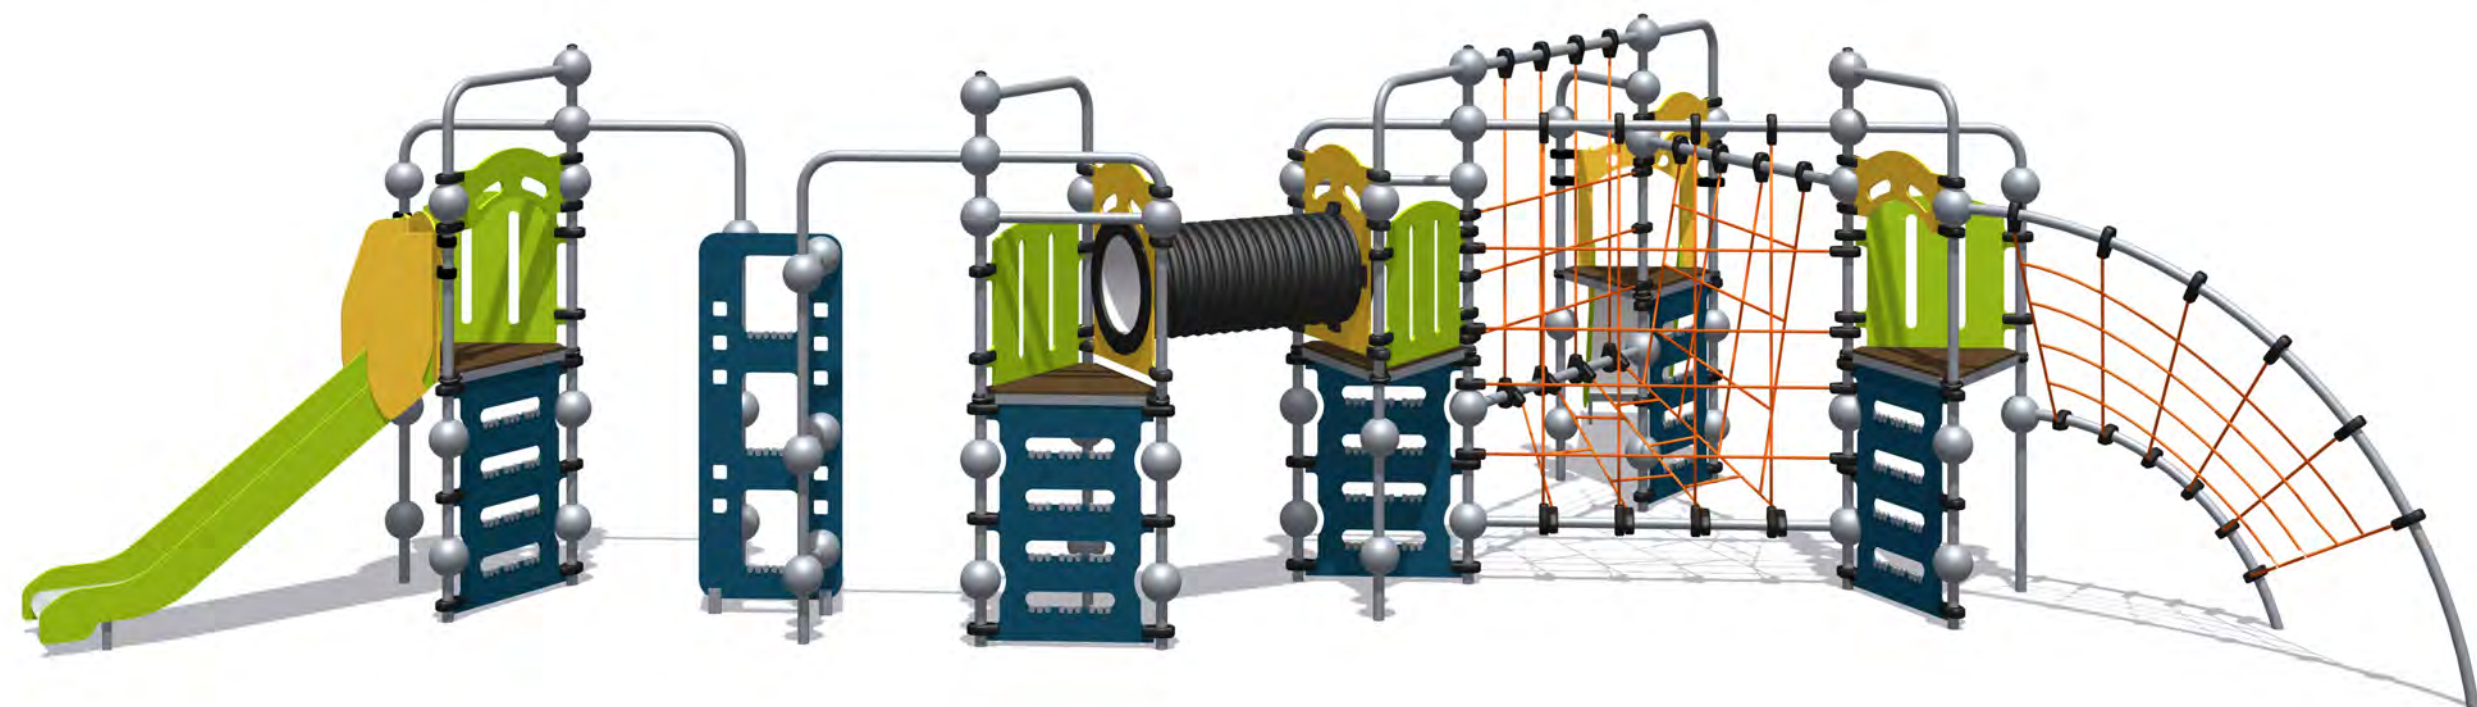

05 – Romana 057.47.00


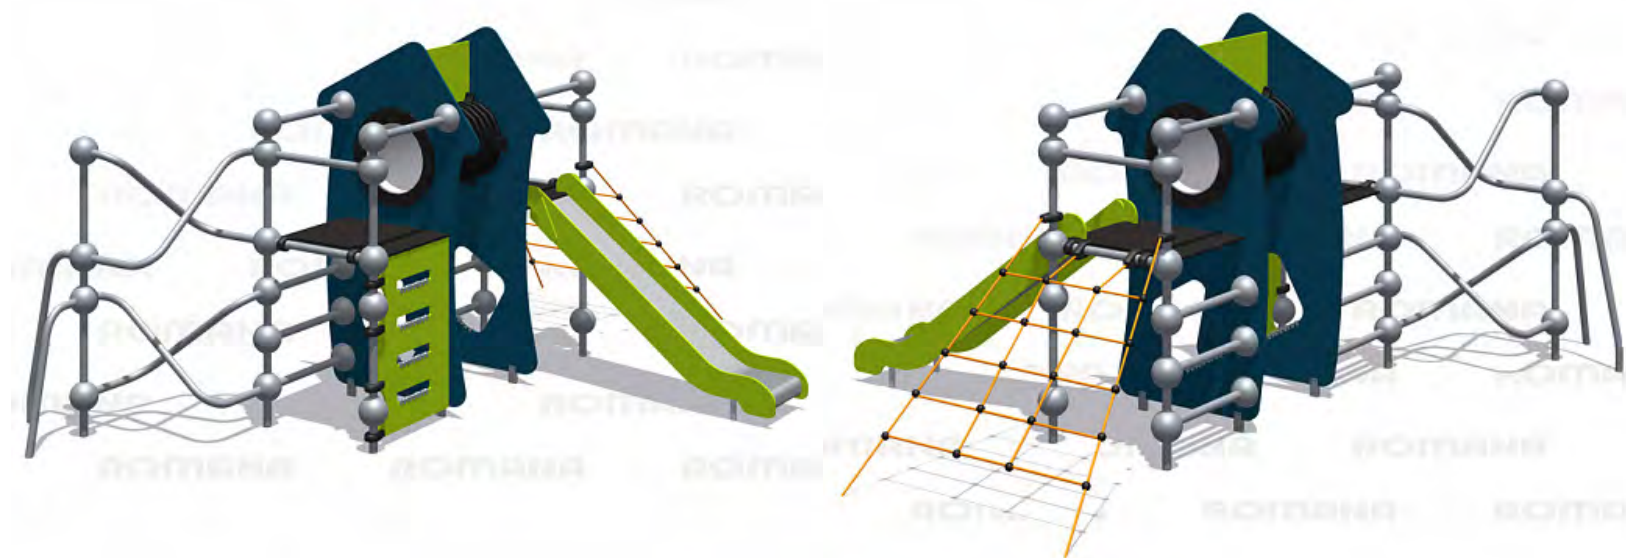


06 – Romana 057.21.00

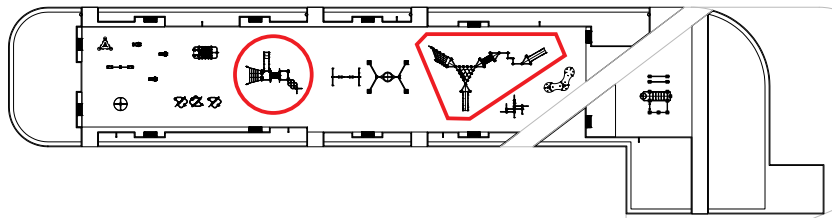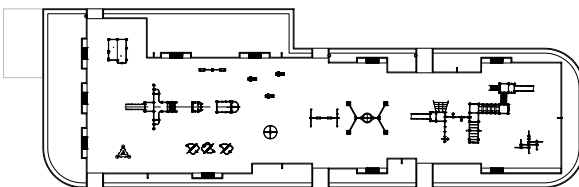


						п. Омсукчан, ул. Мира, 20, 20А			
						Магаданская область			
Изм.	Кол.уч.	Лист	№ Док.	Подп.	Дата	Благоустройство дворовой территории	Стадия	Лист	Листов
Утвердил		Довгань НЮ					П	13	27
Согласовал		Дашевская АВ							
Разработал		Есипенко ИА				Игровые комплексы			




07 – Romana 057.28.00

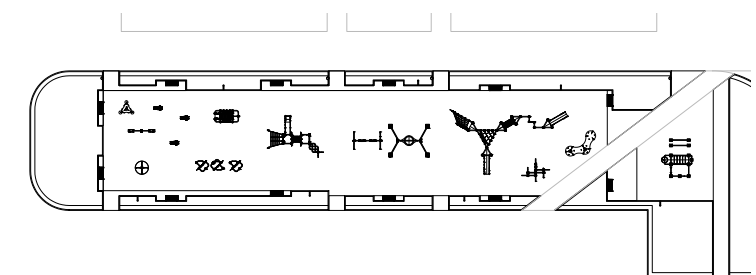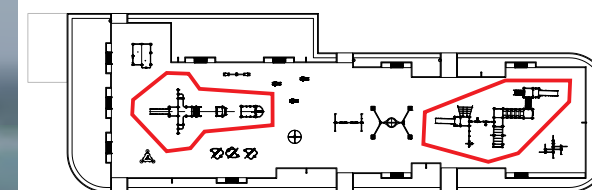

Детские спортивно-игровые комплексы серия «Сфера»

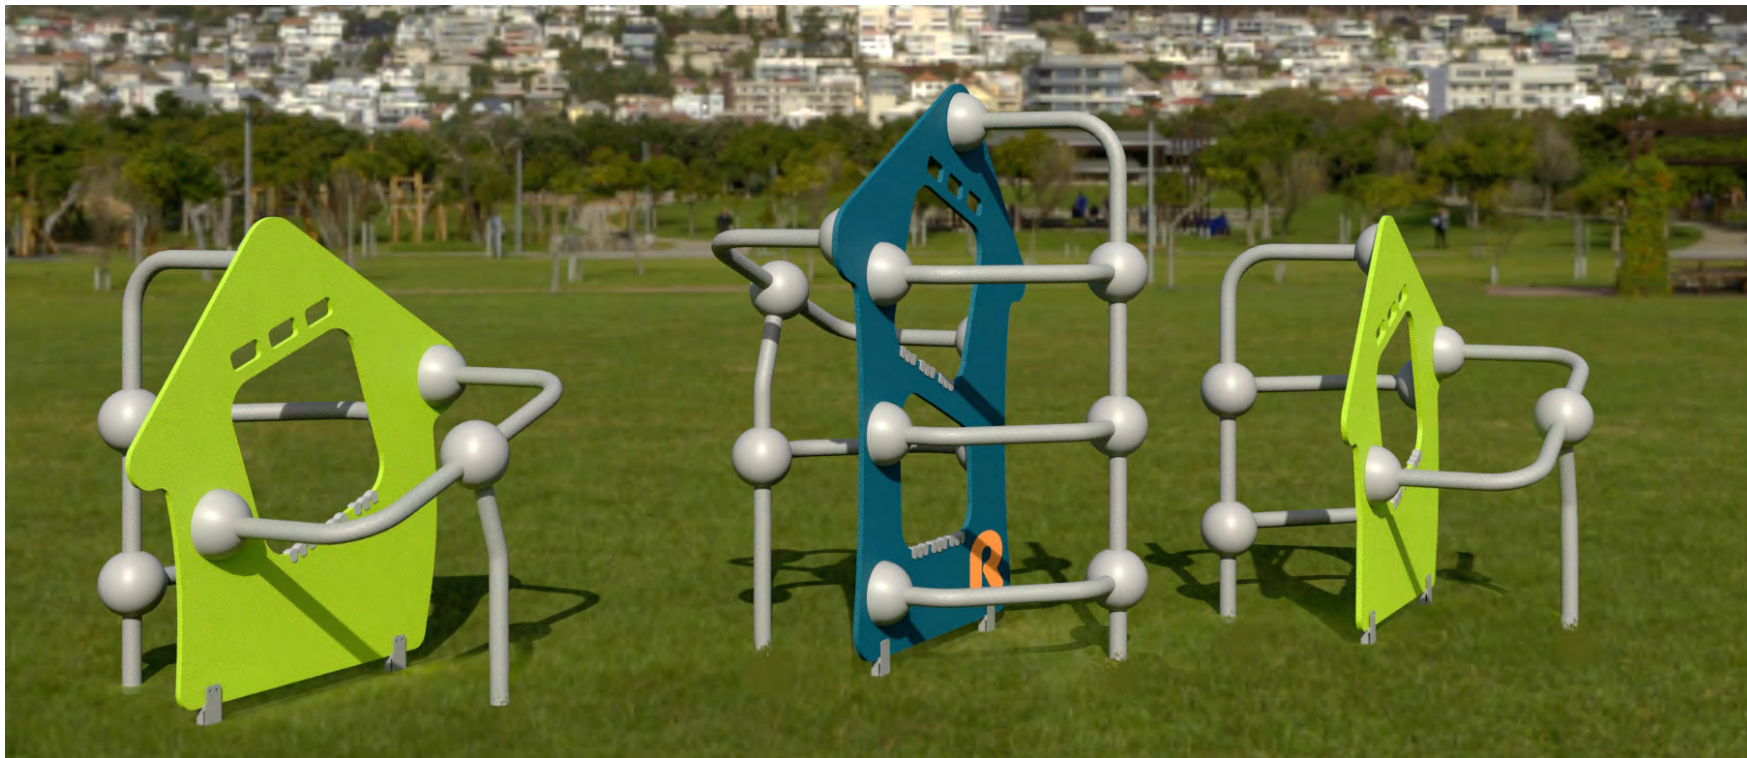

09 – Romana 057.13.00

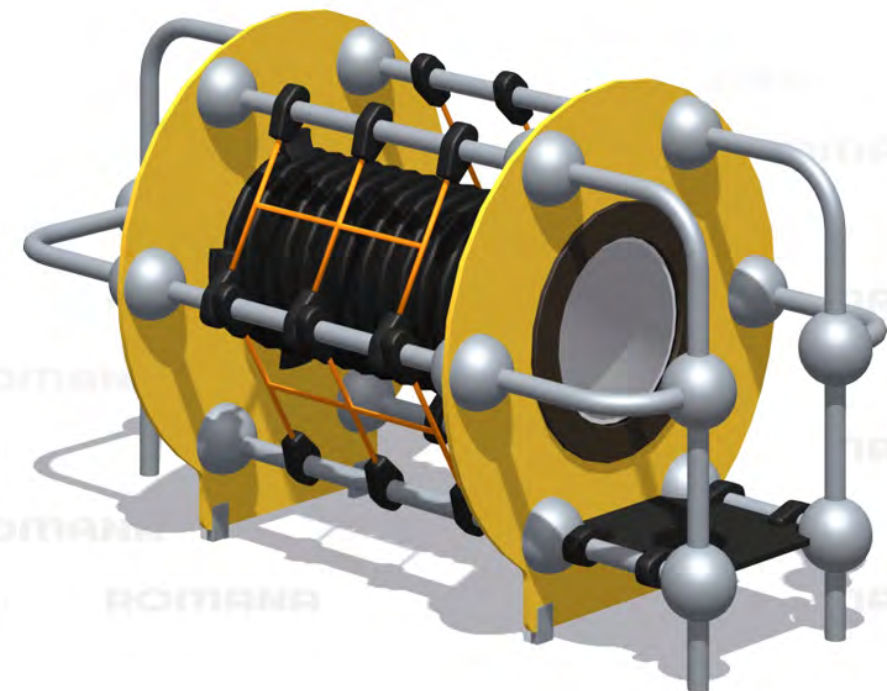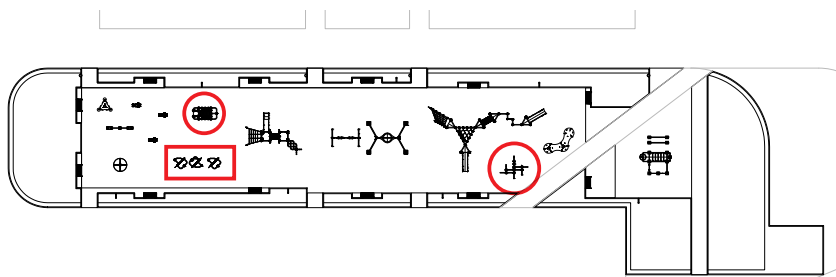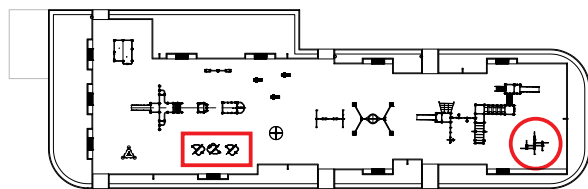

10 – Romana 057.25.00



11 – Romana 057.01.00

						п. Омсукчан, ул. Мира, 20, 20А			
						Магаданская область			
Изм.	Кол.уч.	Лист	№ Док.	Подп.	Дата	Благоустройство дворовой территории	Стадия	Лист	Листов
Утвердил		Довгань НЮ					П	15	27
Согласовал		Дашевская АВ							
Разработал		Есипенко ИА				Игровые комплексы			



12 – Качалка-балансир Романа 108.50.00



13 – Карусель Романа 108.27.01



14 – Качалка Романа 108.29.00



15 – 108.29.00-01



16 – 108.29.00-02





17 – 108.29.00-03



18 – 108.29.00-05




19 – 108.29.00-06

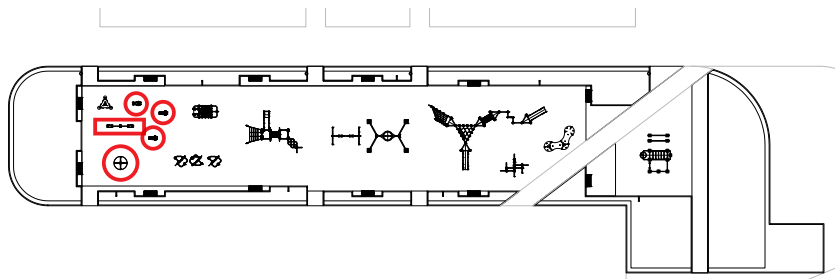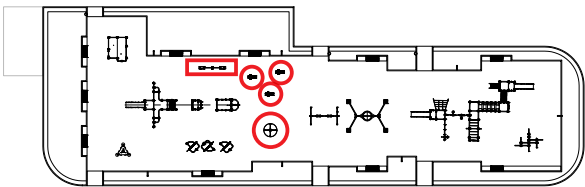

						п. Омсукчан, ул. Мира, 20, 20А			
						Магаданская область			
Изм.	Кол.уч.	Лист	№ Док.	Подп.	Дата	Благоустройство дворовой территории	Стадия	Лист	Листов
Утвердил		Довгань НЮ					П	16	27
Согласовал		Дашевская АВ							
Разработал		Есипенко ИА				Оборудование игровое			





20 – Стол «Кувшинка» (фанера)
Romana 057.54.00

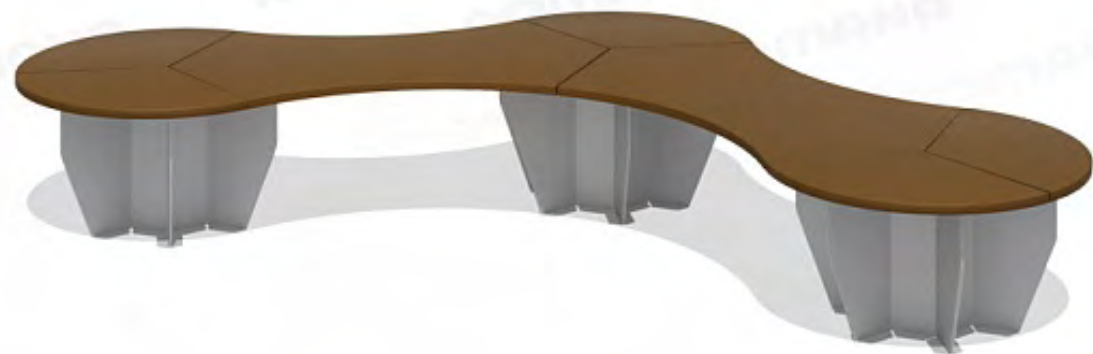

22 – Скамья Romana 302.33.01



21 – Скамья (брусья) Romana 302.27.00–01

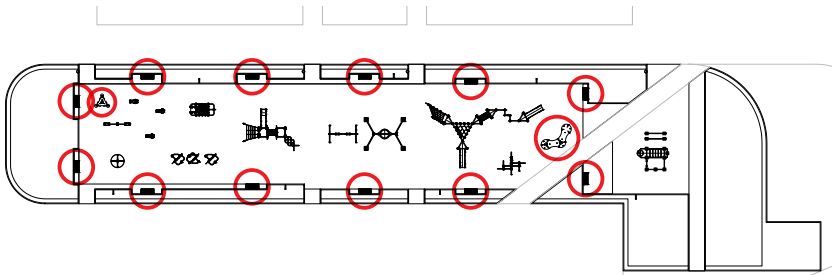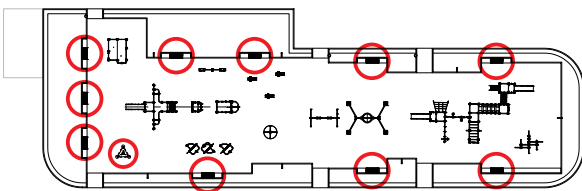

						п. Омсукчан, ул. Мира, 20, 20А			
						Магаданская область			
Изм.	Кол.уч.	Лист	№ Док.	Подп.	Дата	Благоустройство дворовой территории	Стадия	Лист	Листов
Утвердил	Довгань НЮ						П	17	27
Согласовал	Дашевская АВ								
Разработал	Есипенко ИА					Оборудование рекреационное			





23 – Фонарь Г-образный
Г-4,0 одинарный
Изделика




24 – Урна вкапываемая (20 л)
Romana 305.06.01



Ограждение металлическое
Romana 303.03.00

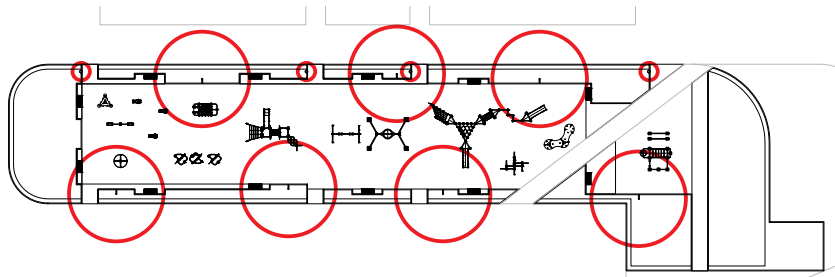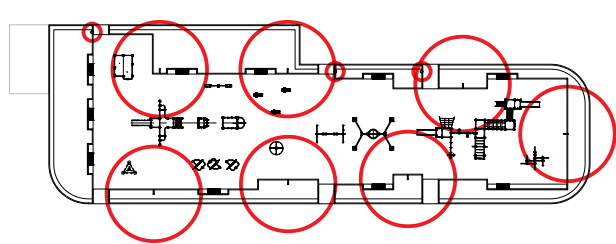

						п. Омсукчан, ул. Мира, 20, 20А			
						Магаданская область			
Изм.	Кол.уч.	Лист	№ Док.	Подп.	Дата	Благоустройство дворовой территории	Стадия	Лист	Листов
Утвердил	Довгань НЮ						П	18	27
Согласовал	Дашевская АВ								
Разработал	Есипенко ИА					Оборудование осветительное / санитарное / защитное			

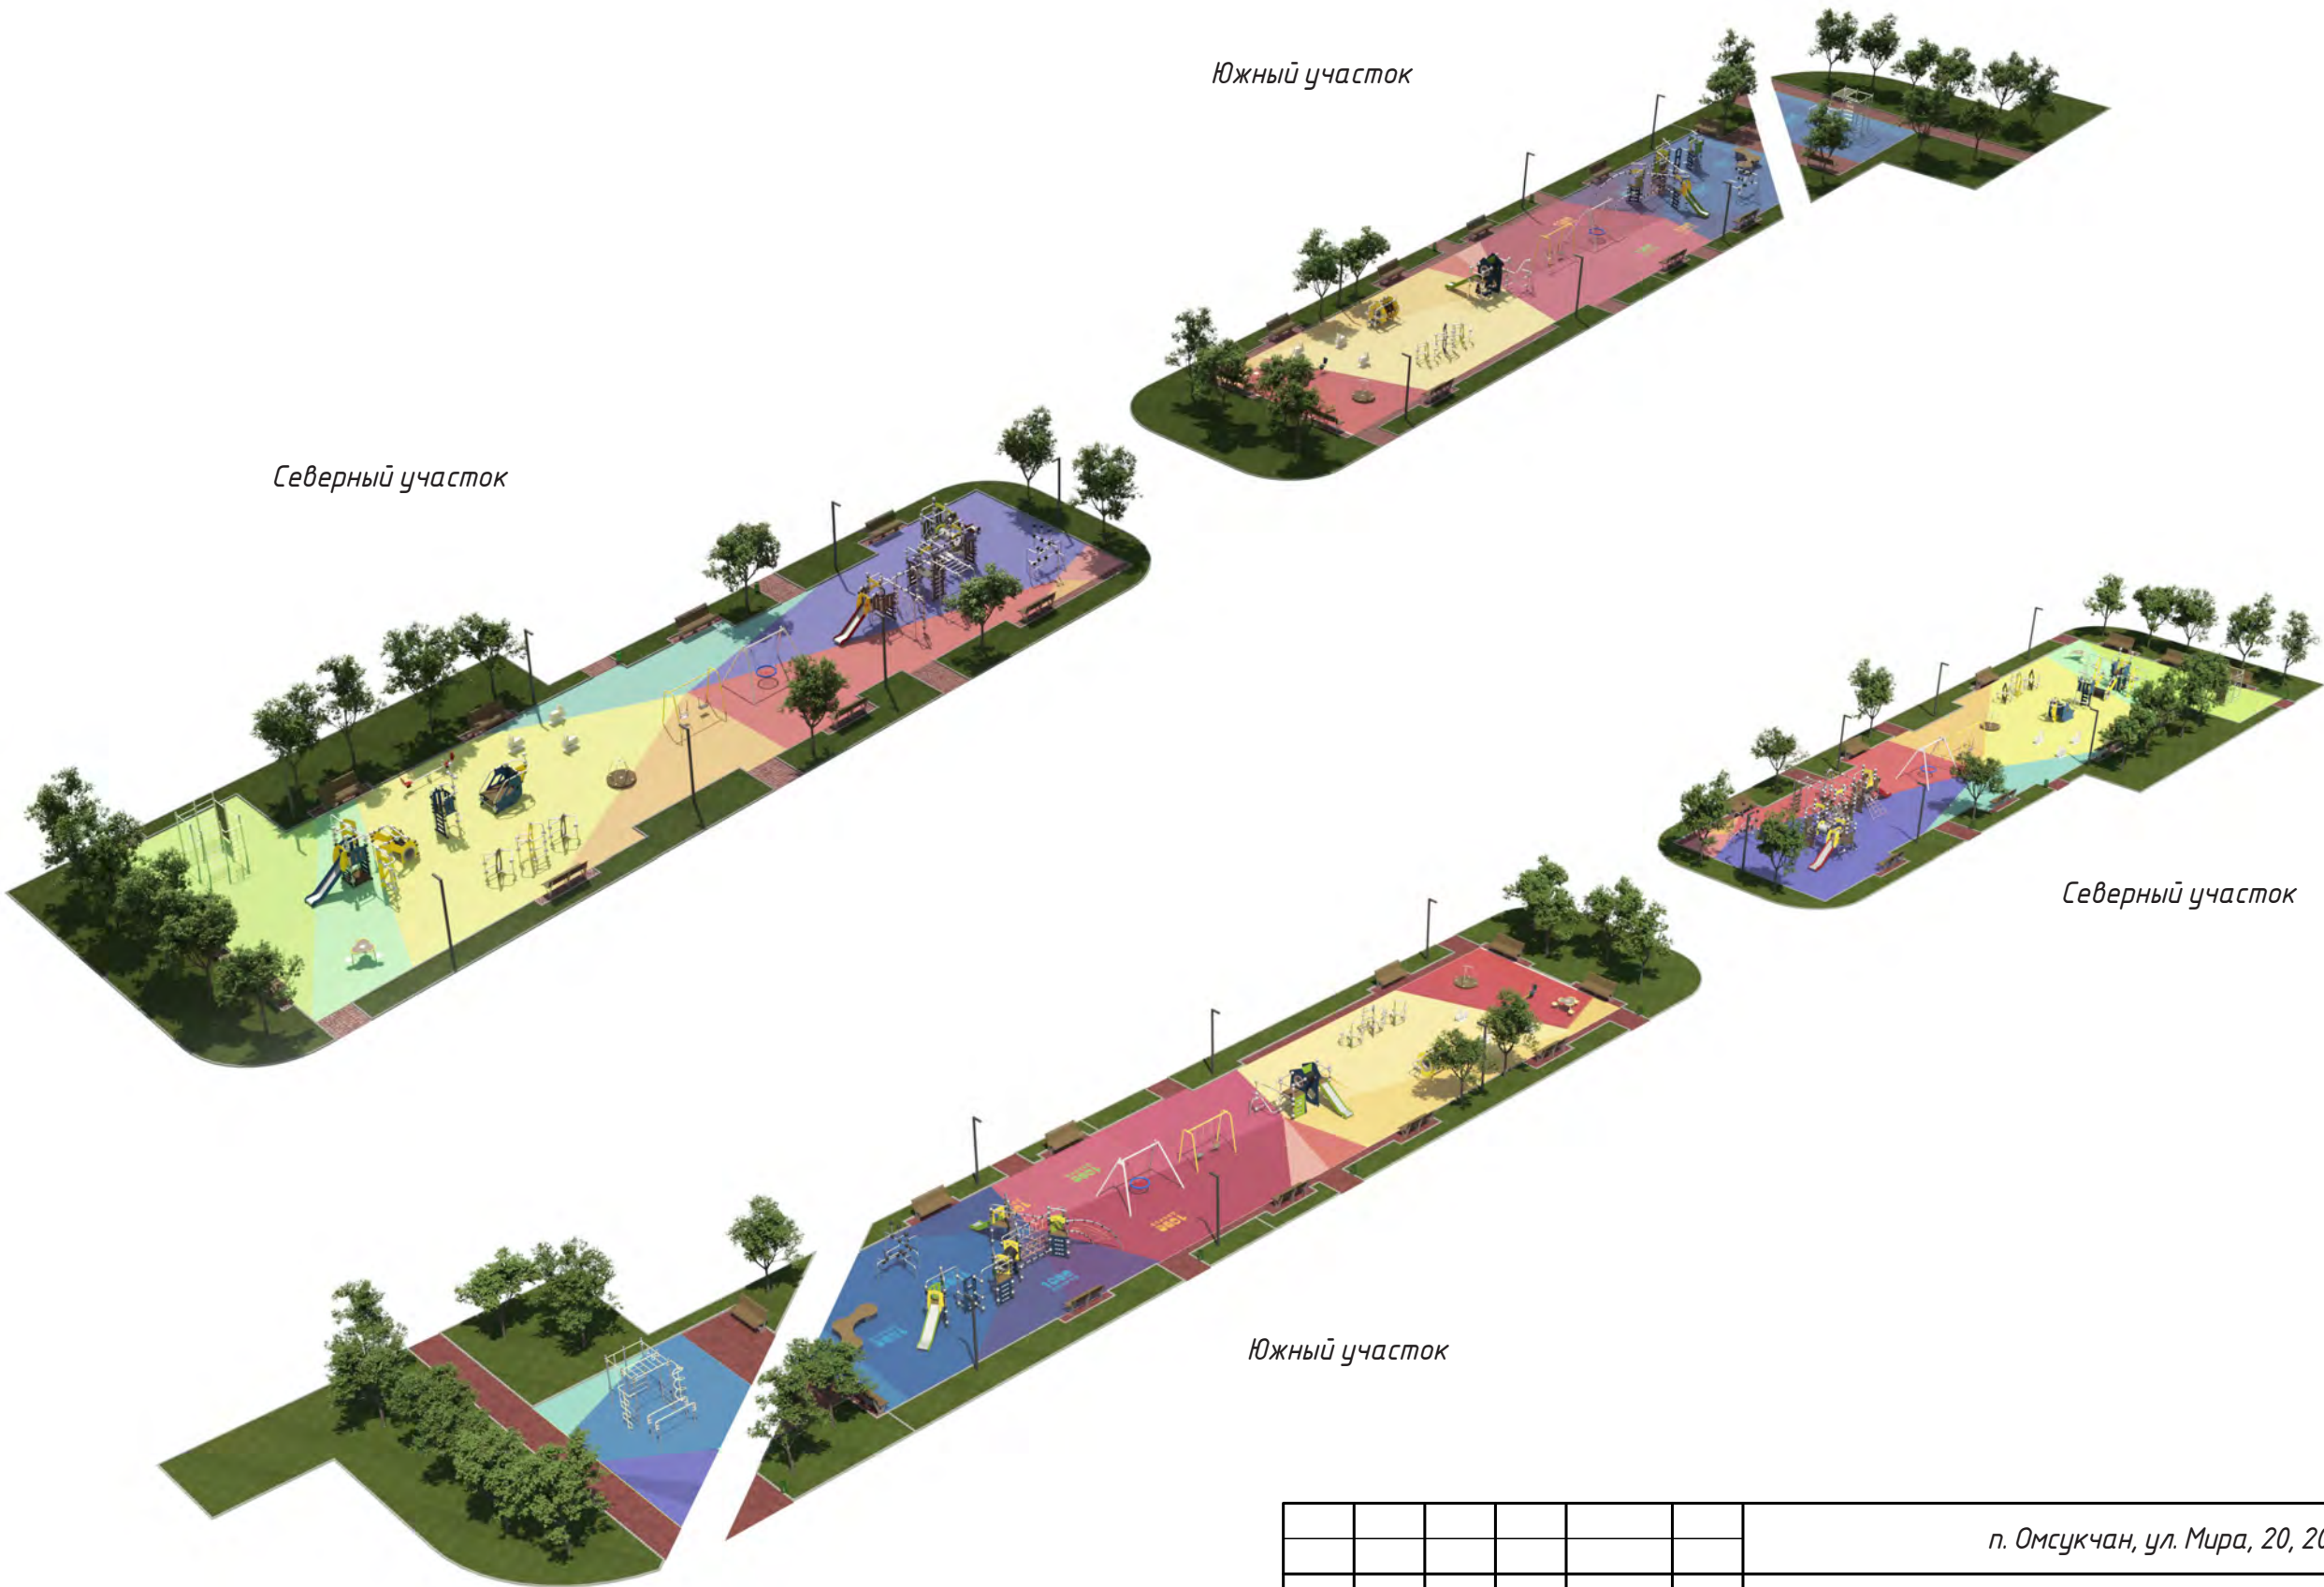


Общий вид

						п. Омсукчан, ул. Мира, 20, 20А			
						Магаданская область			
Изм.	Кол.уч.	Лист	№ Док.	Подп.	Дата	Благоустройство дворовой территории	Стадия	Лист	Листов
Утвердил		Довгань НЮ					П	19	27
Согласовал		Дашевская АВ							
Разработал		Есипенко ИА							
						Визуализация			



Южный участок

						п. Омсукчан, ул. Мира, 20, 20А			
						Магаданская область			
Изм.	Кол.уч.	Лист	№ Док.	Подп.	Дата	Благоустройство дворовой территории	Стадия	Лист	Листов
Утвердил		Довгань НЮ					П	20	27
Согласовал		Дашевская АВ							
Разработал		Есипенко ИА							
						Визуализация	ЦЕНТР КОМПЕТЕНЦИЙ ПО ВОПРОСАМ РАЗВИТИЯ ГОРОДСКОЙ СРЕДЫ МАГАДАНСКОЙ ОБЛАСТИ		

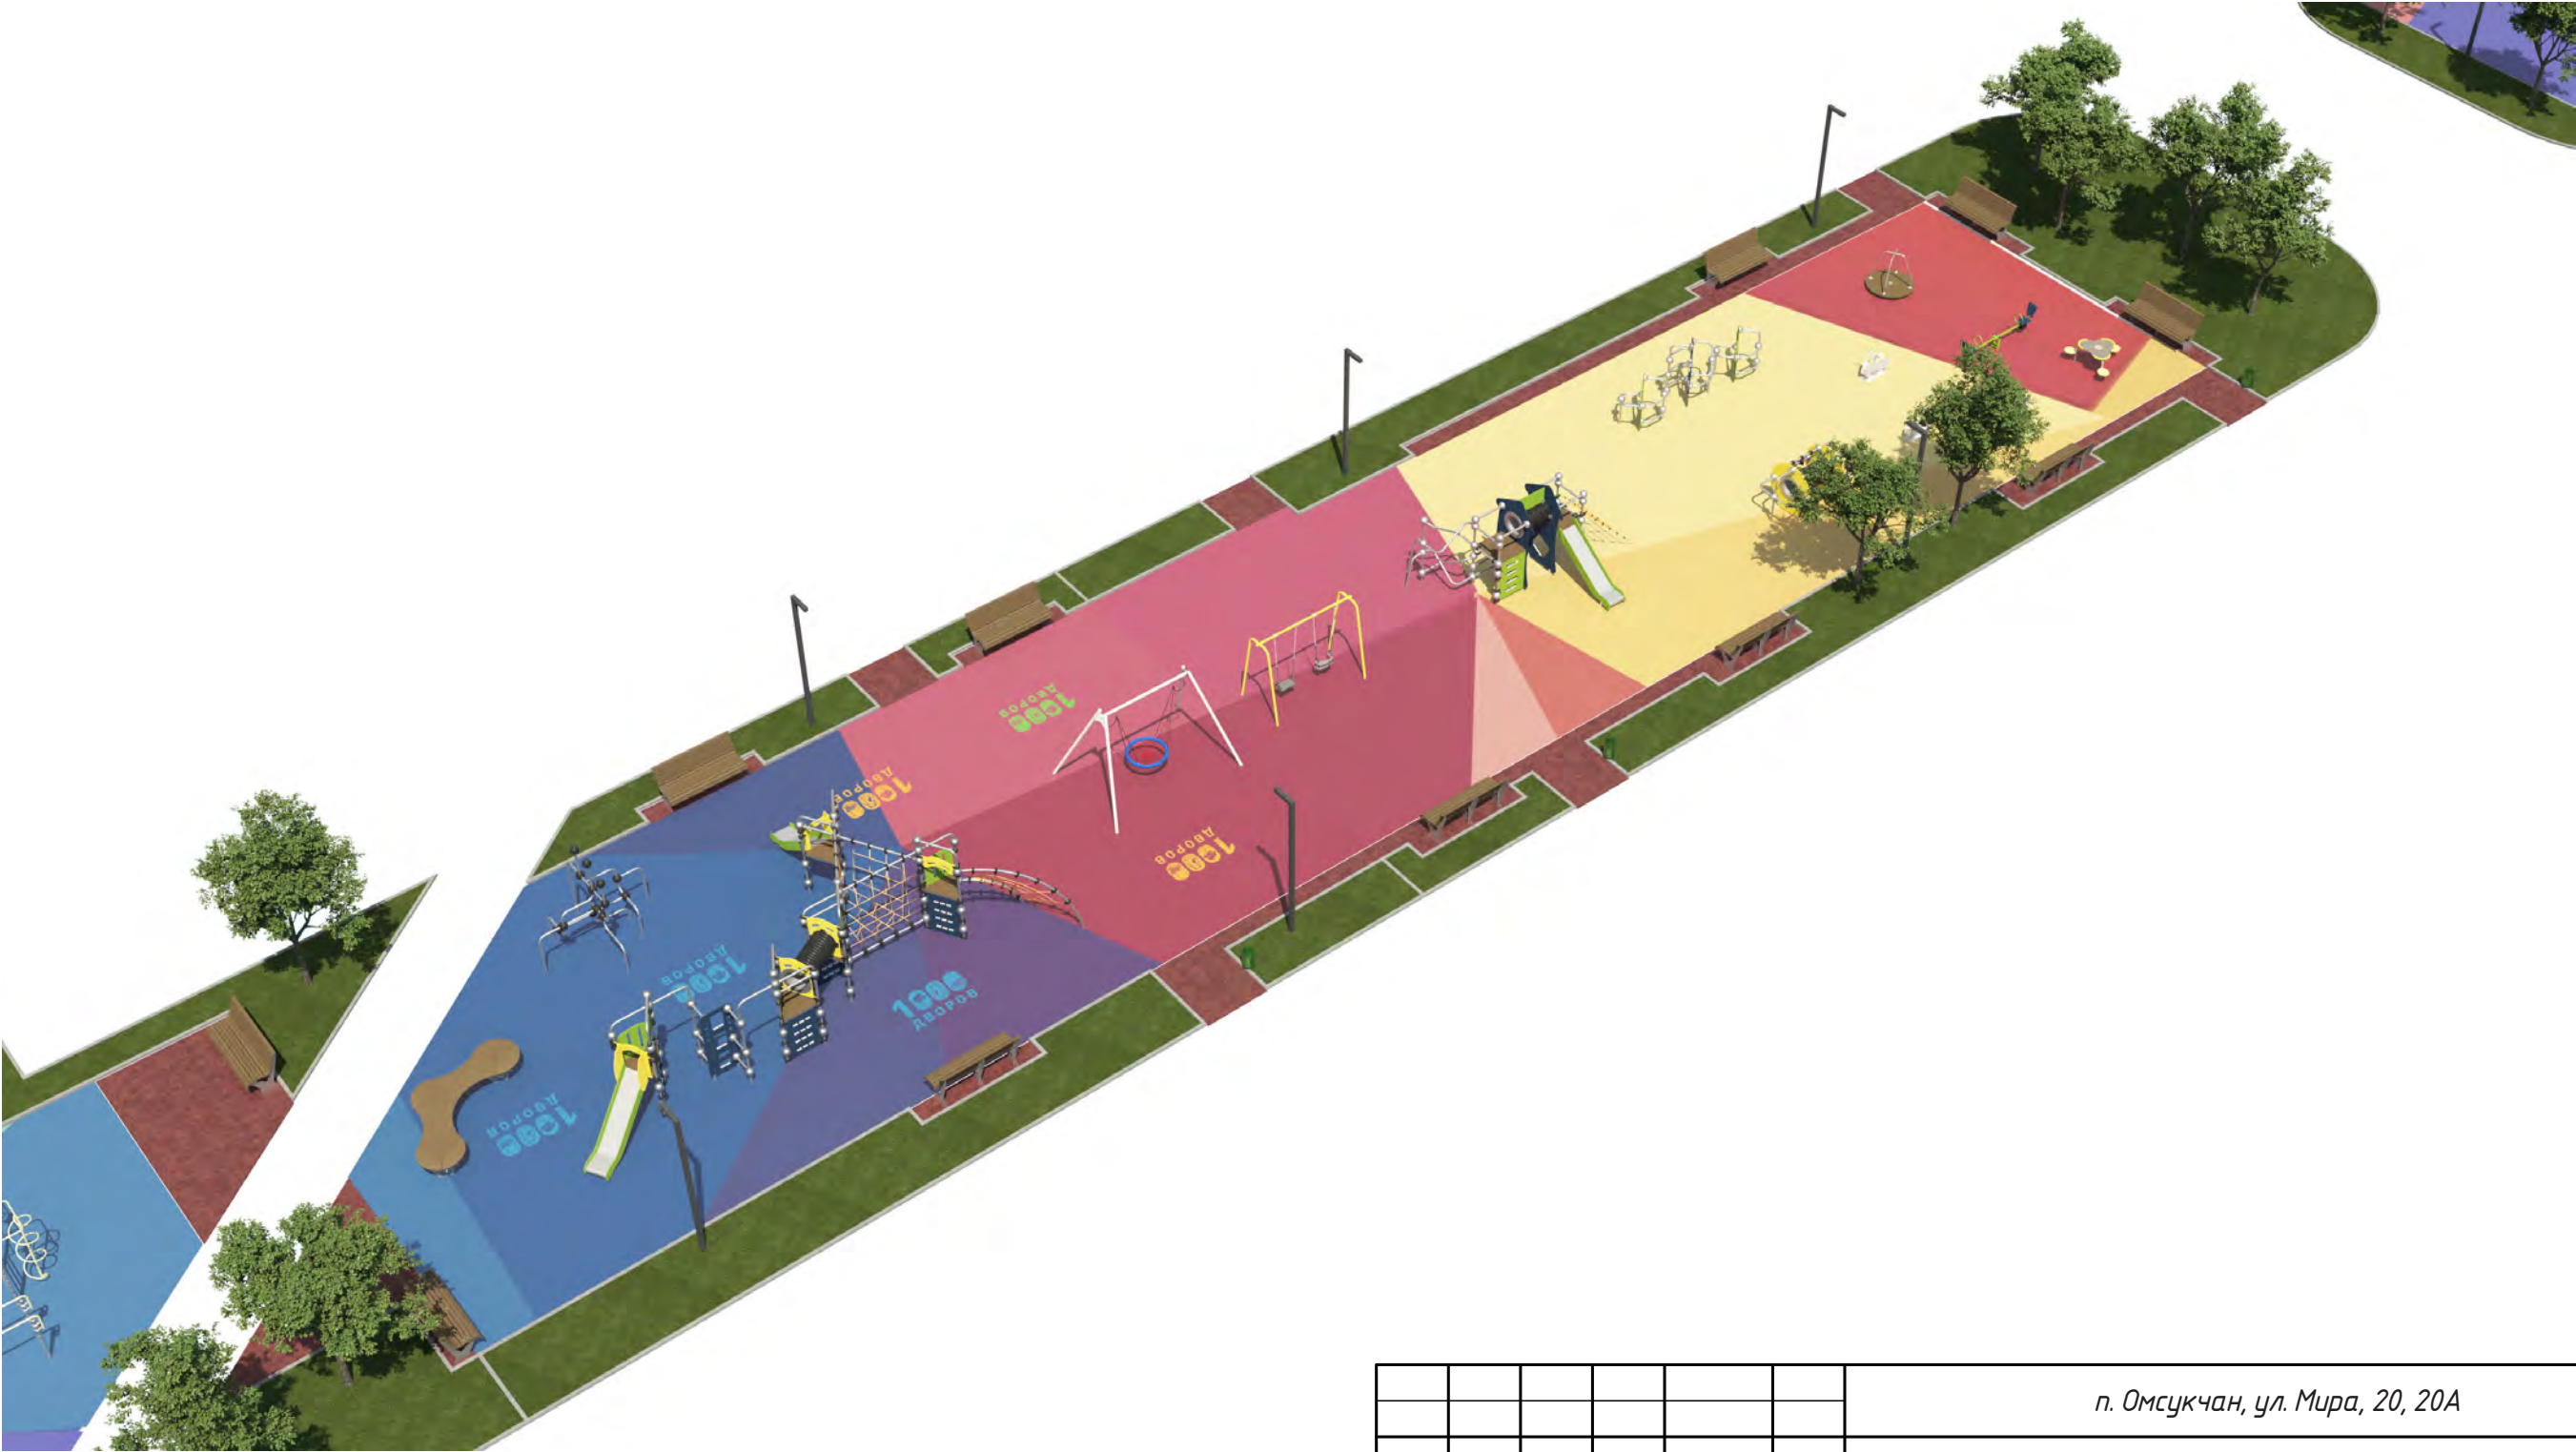

Южный участок

						п. Омсукчан, ул. Мира, 20, 20А			
						Магаданская область			
Изм.	Кол.уч.	Лист	№ Док.	Подп.	Дата	Благоустройство дворовой территории	Стадия	Лист	Листов
Утвердил		Довгань НЮ					П	21	27
Согласовал		Дашевская АВ							
Разработал		Есипенко ИА							
						Визуализация	ЦЕНТР КОМПЕТЕНЦИЙ ПО ВОПРОСАМ РАЗВИТИЯ ГОРОДСКОЙ СРЕДЫ МАГАДАНСКОЙ ОБЛАСТИ		



Южный участок

						п. Омсукчан, ул. Мира, 20, 20А			
						Магаданская область			
Изм.	Кол.уч.	Лист	№ Док.	Подп.	Дата	Благоустройство дворовой территории	Стадия	Лист	Листов
Утвердил		Довгань НЮ					П	22	27
Согласовал		Дашевская АВ							
Разработал		Есипенко ИА							
						Визуализация	ЦЕНТР КОМПЕТЕНЦИЙ ПО ВОПРОСАМ РАЗВИТИЯ ГОРОДСКОЙ СРЕДЫ МАГАДАНСКОЙ ОБЛАСТИ		




Южный участок

						п. Омсукчан, ул. Мира, 20, 20А			
						Магаданская область			
Изм.	Кол.уч.	Лист	№ Док.	Подп.	Дата	Благоустройство дворовой территории	Стадия	Лист	Листов
Утвердил		Довгань НЮ					П	23	27
Согласовал		Дашевская АВ							
Разработал		Есипенко ИА							
						Визуализация	ЦЕНТР КОМПЕТЕНЦИЙ ПО ВОПРОСАМ РАЗВИТИЯ ГОРОДСКОЙ СРЕДЫ МАГАДАНСКОЙ ОБЛАСТИ		




Северный участок

						п. Омсукчан, ул. Мира, 20, 20А			
						Магаданская область			
Изм.	Кол.уч.	Лист	№ Док.	Подп.	Дата	Благоустройство дворовой территории	Стадия	Лист	Листов
Утвердил	Довгань НЮ						П	24	27
Согласовал	Дашевская АВ								
Разработал	Есипенко ИА								
						Визуализация	ЦЕНТР КОМПЕТЕНЦИЙ ПО ВОПРОСАМ РАЗВИТИЯ ГОРОДСКОЙ СРЕДЫ МАГАДАНСКОЙ ОБЛАСТИ		

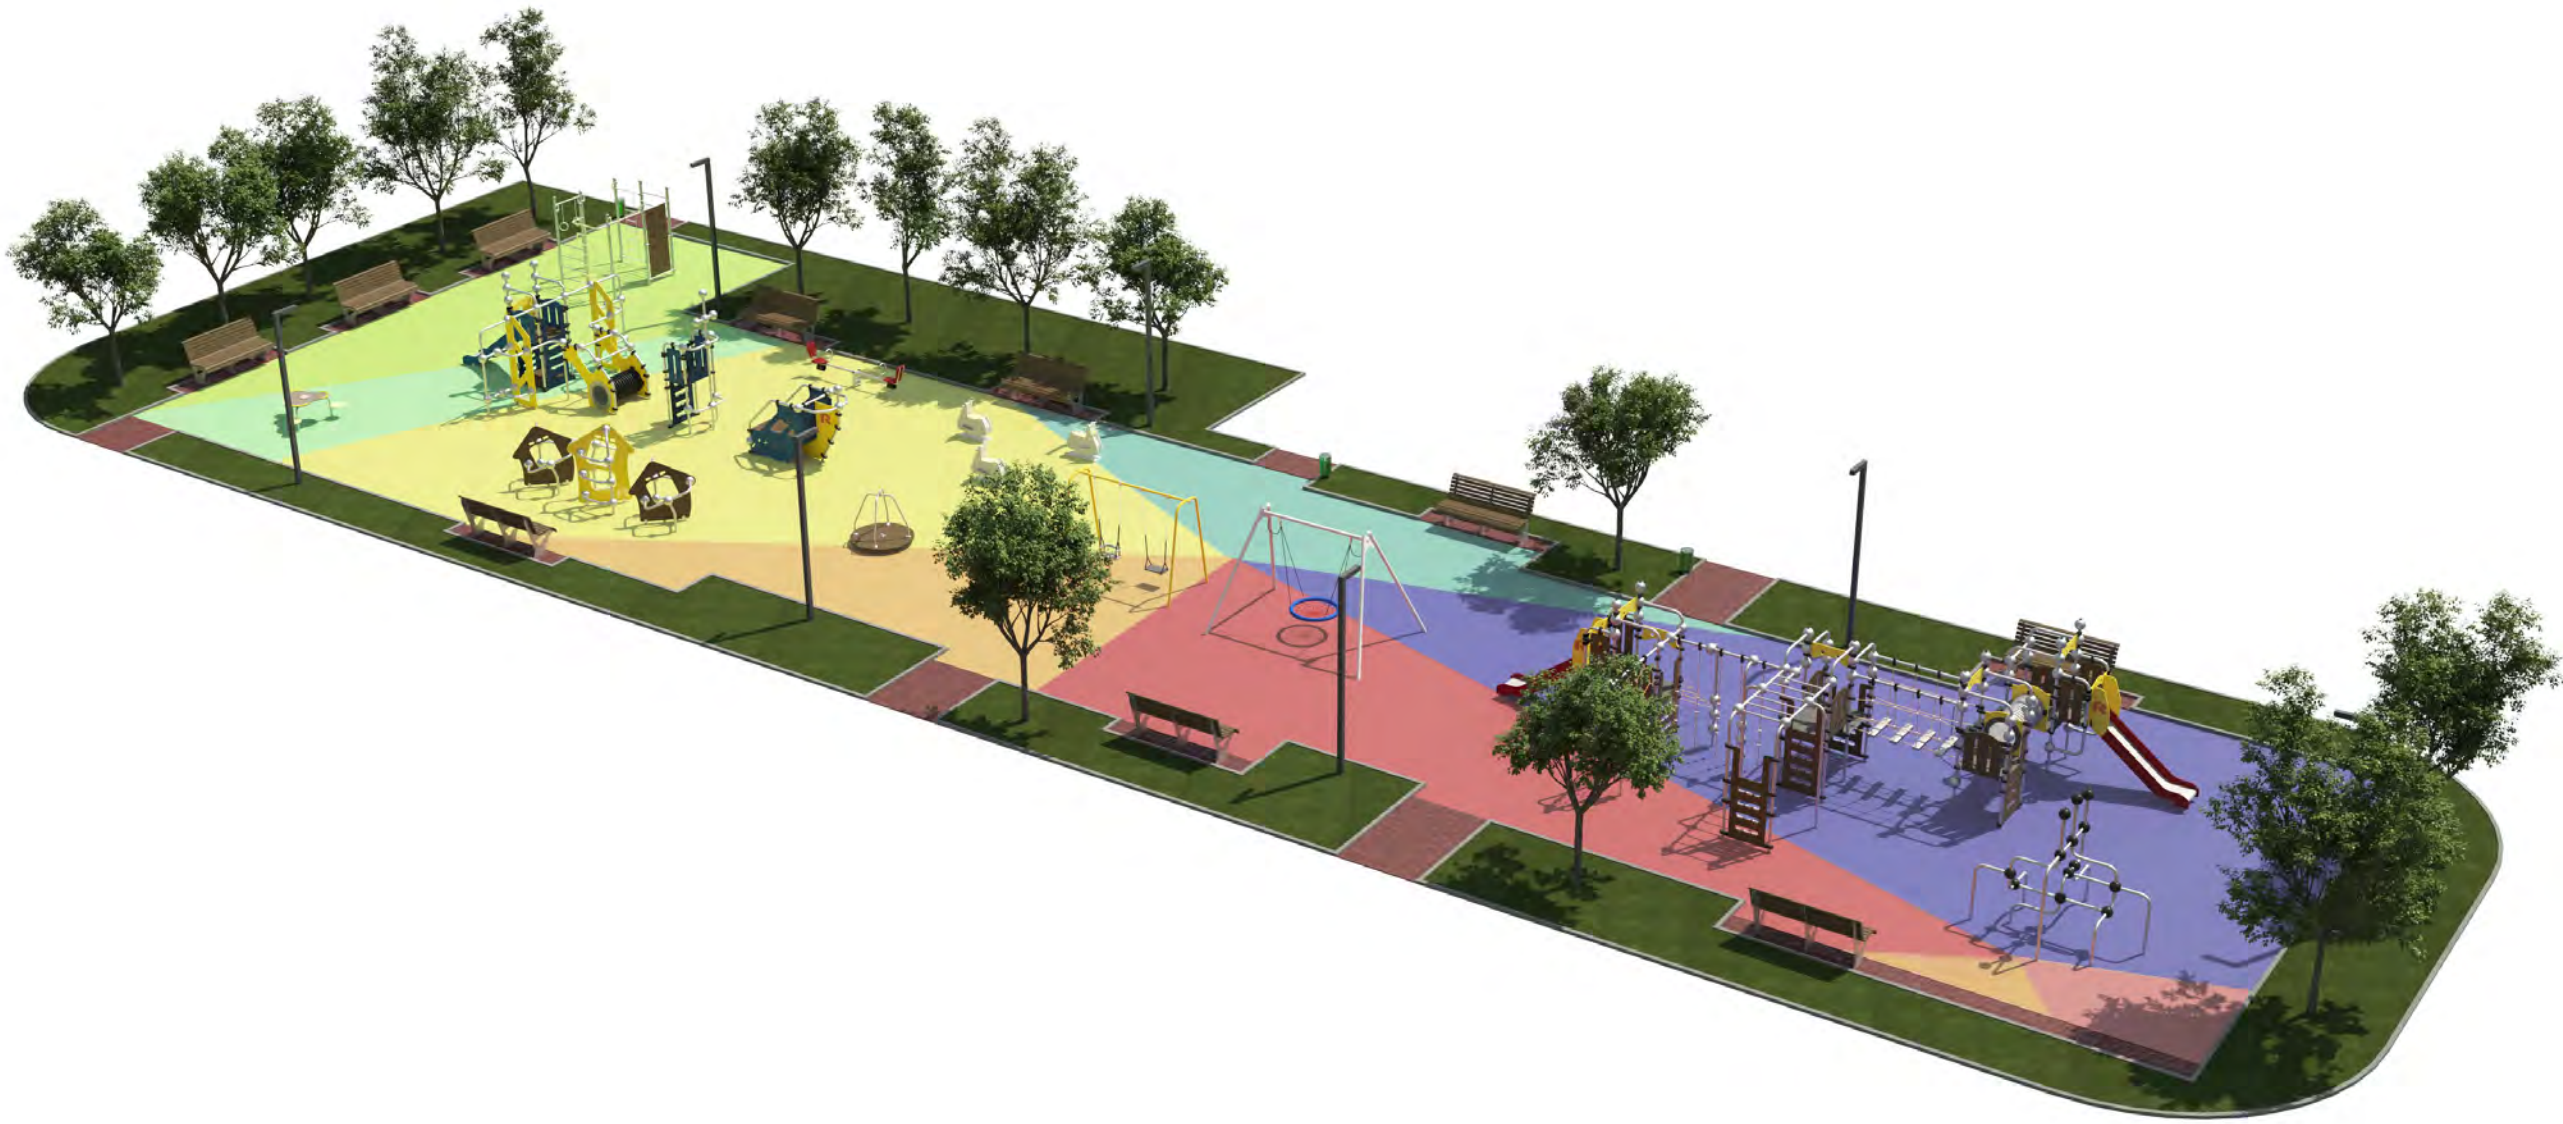

Северный участок

						п. Омсукчан, ул. Мира, 20, 20А			
						Магаданская область			
Изм.	Кол.уч.	Лист	№ Док.	Подп.	Дата	Благоустройство дворовой территории	Стадия	Лист	Листов
Утвердил	Довгань НЮ						П	25	27
Согласовал	Дашевская АВ								
Разработал	Есипенко ИА								
						Визуализация	ЦЕНТР КОМПЕТЕНЦИЙ ПО ВОПРОСАМ РАЗВИТИЯ ГОРОДСКОЙ СРЕДЫ МАГАДАНСКОЙ ОБЛАСТИ		

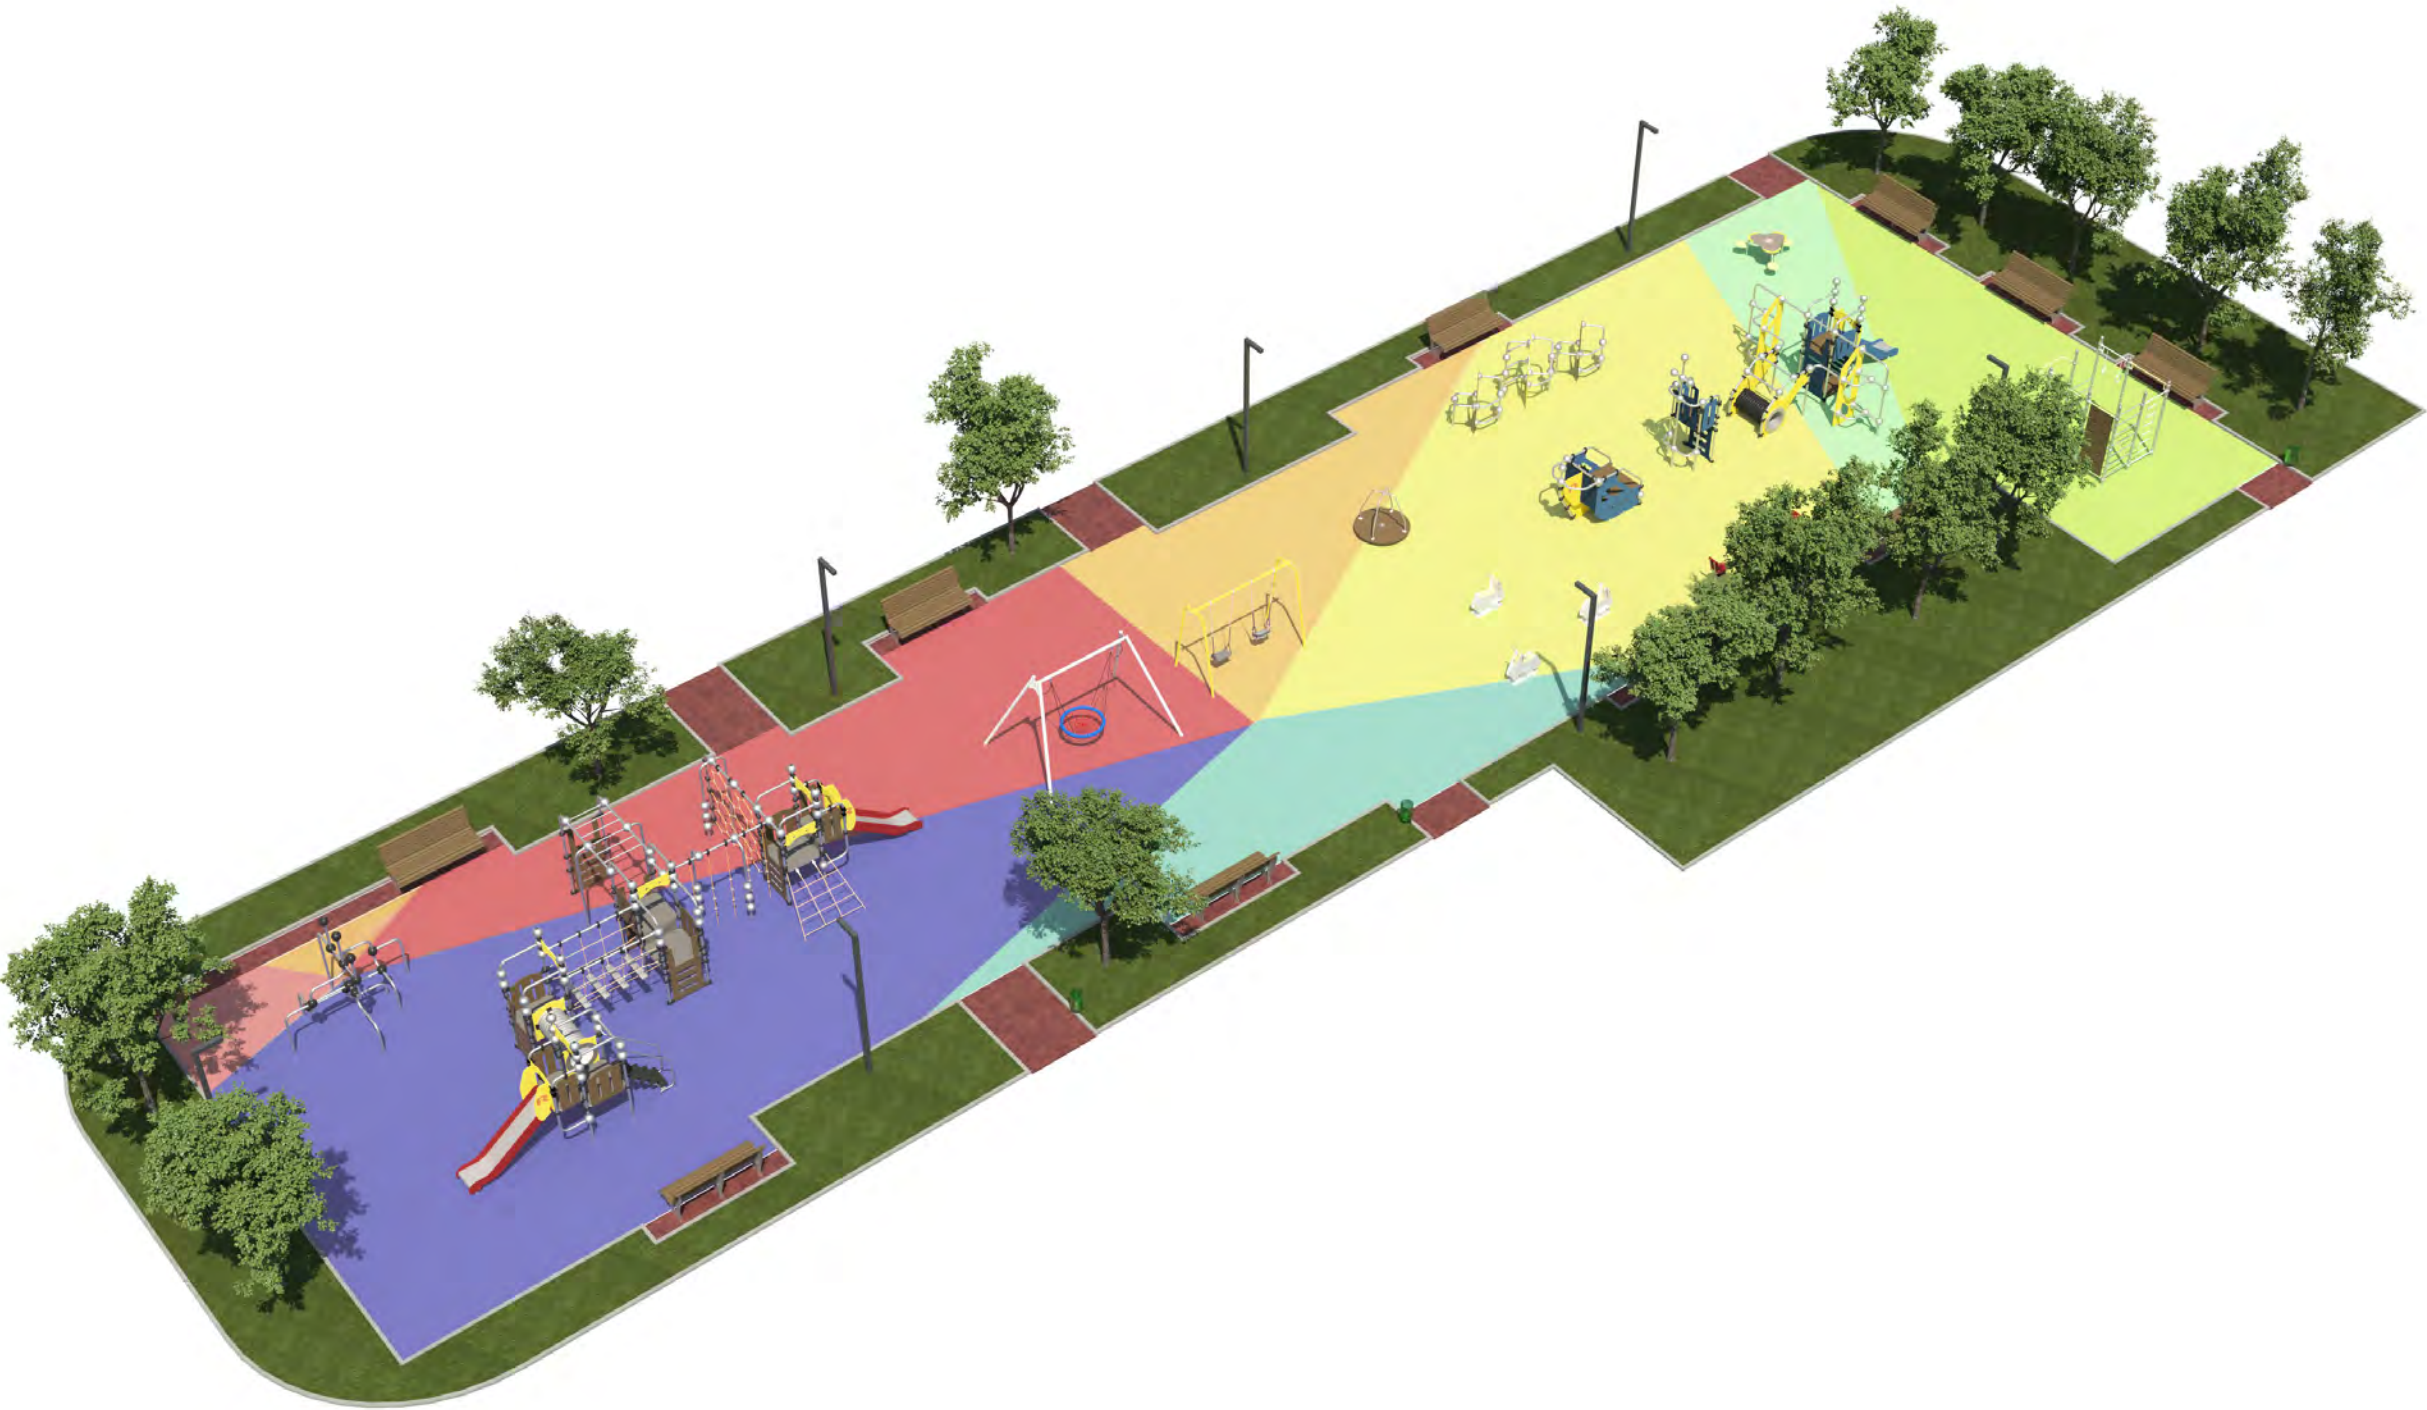

Северный участок

						п. Омсукчан, ул. Мира, 20, 20А			
						Магаданская область			
Изм.	Кол.уч.	Лист	№ Док.	Подп.	Дата	Благоустройство дворовой территории	Стадия	Лист	Листов
Утвердил		Довгань НЮ					П	26	27
Согласовал		Дашевская АВ							
Разработал		Есипенко ИА							
						Визуализация	ЦЕНТР КОМПЕТЕНЦИЙ ПО ВОПРОСАМ РАЗВИТИЯ ГОРОДСКОЙ СРЕДЫ МАГАДАНСКОЙ ОБЛАСТИ		



Северный участок

						п. Омсукчан, ул. Мира, 20, 20А			
						Магаданская область			
Изм.	Кол.уч.	Лист	№ Док.	Подп.	Дата	Благоустройство дворовой территории	Стадия	Лист	Листов
Утвердил	Довгань НЮ						П	27	27
Согласовал	Дашевская АВ								
Разработал	Есипенко ИА								
						Визуализация	 ЦЕНТР КОМПЕТЕНЦИЙ ПО ВОПРОСАМ РАЗВИТИЯ ГОРОДСКОЙ СРЕДЫ МАГАДАНСКОЙ ОБЛАСТИ		